




YLÄPOHJA
Sinkitty teräspöimulevy
Ruudalauta 22x100 k 300
Kattorisistikot k 600
Lauta 25x100 k 600

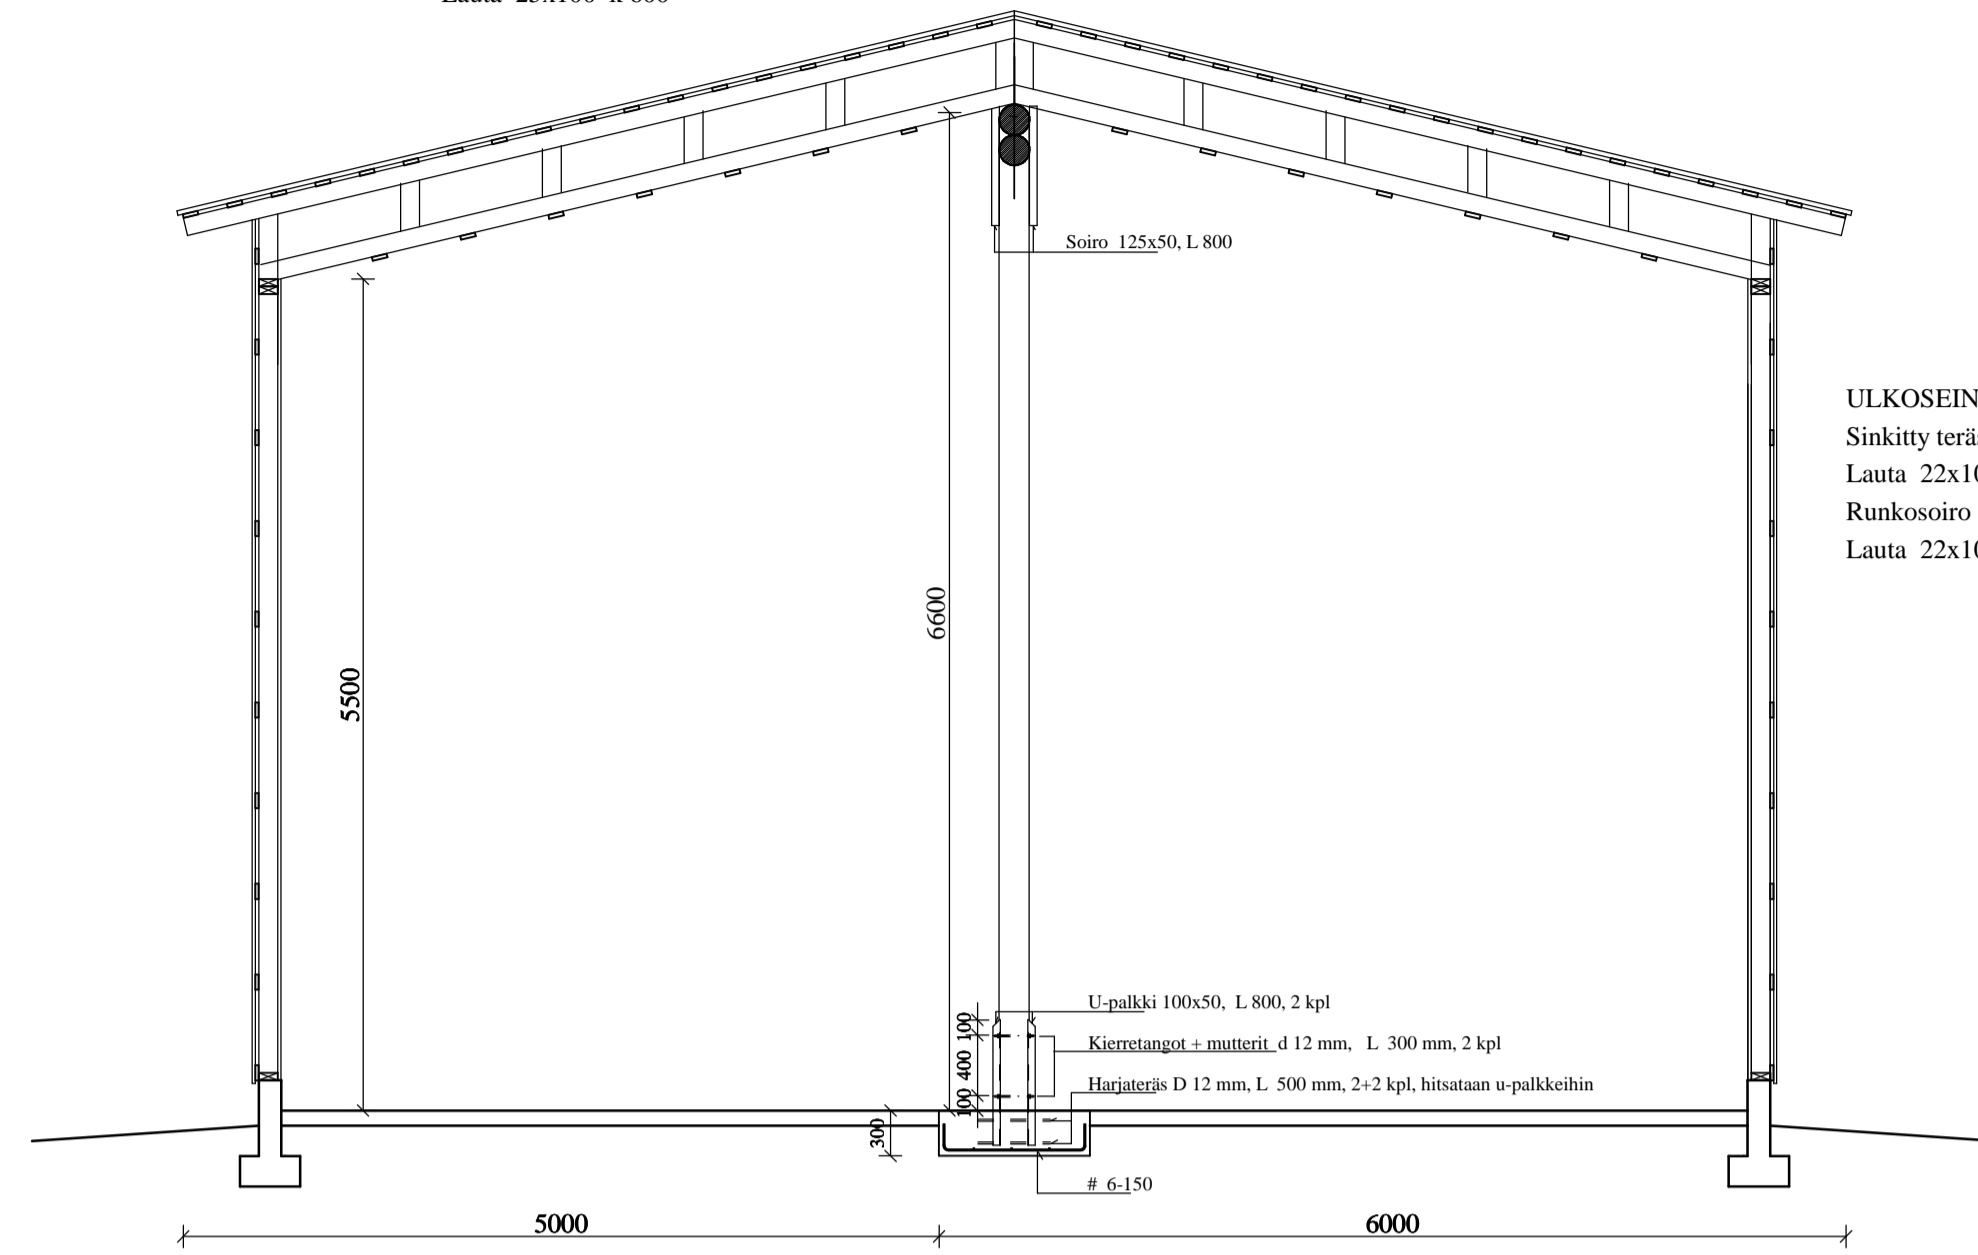


ULKOSEINÄ
Sinkitty teräspöimulevy
Lauta 22x100 k 600
Runkosoiro 125x50 k 600
Lauta 22x100 k 600, 45 ast. kulmaan

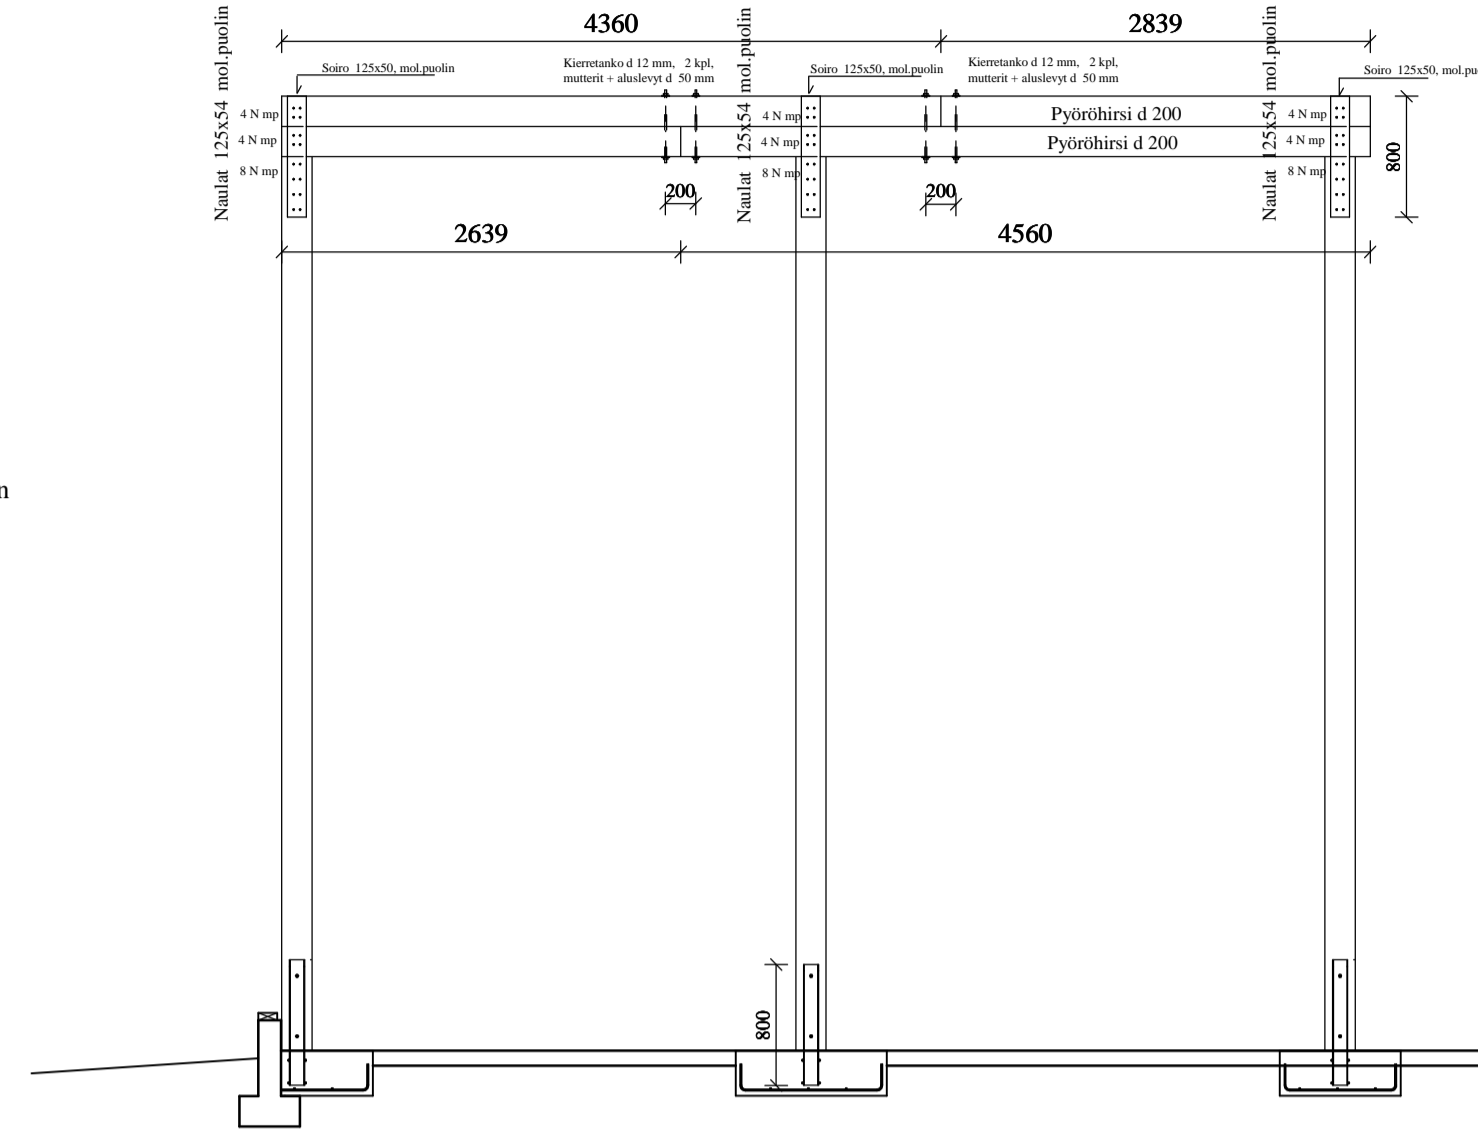

YLÄPOHJA
Sinkitty teräspöimulevy
Ruudalauta 22x100 k 300
Katto-orret 125x50 k 600

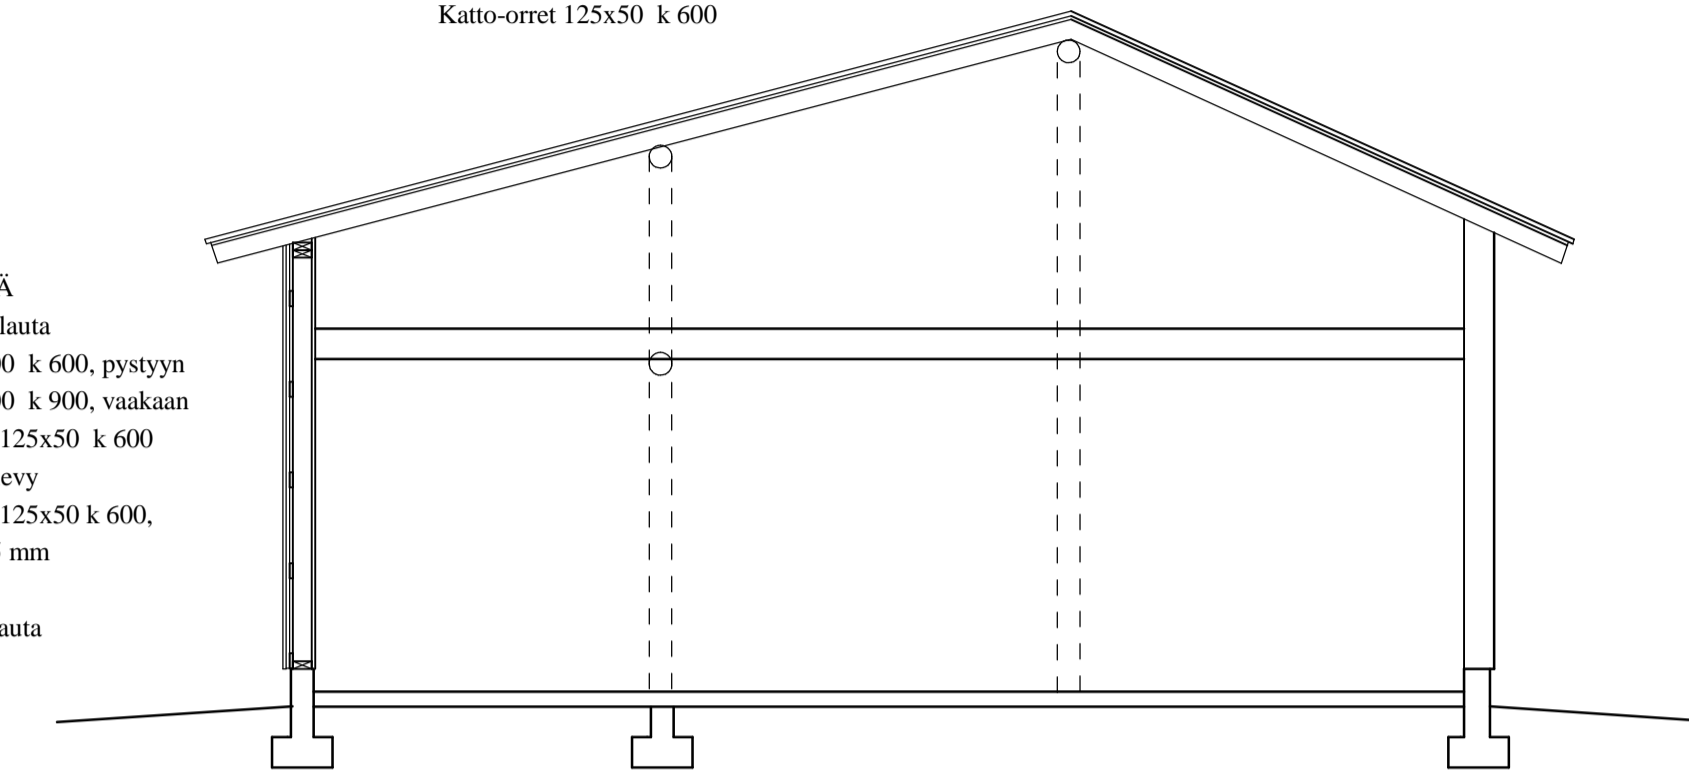

ULKOSEINÄ
Ulkooverhouslauta
Lauta 22x100 k 600, pystyyn
Lauta 22x100 k 900, vaakaan
Runkosoiro 125x50 k 600
Tuulensuojalevy
Runkosoiro 125x50 k 600,
min.villa 125 mm
Höyrynsulku
Sisäverhouslauta

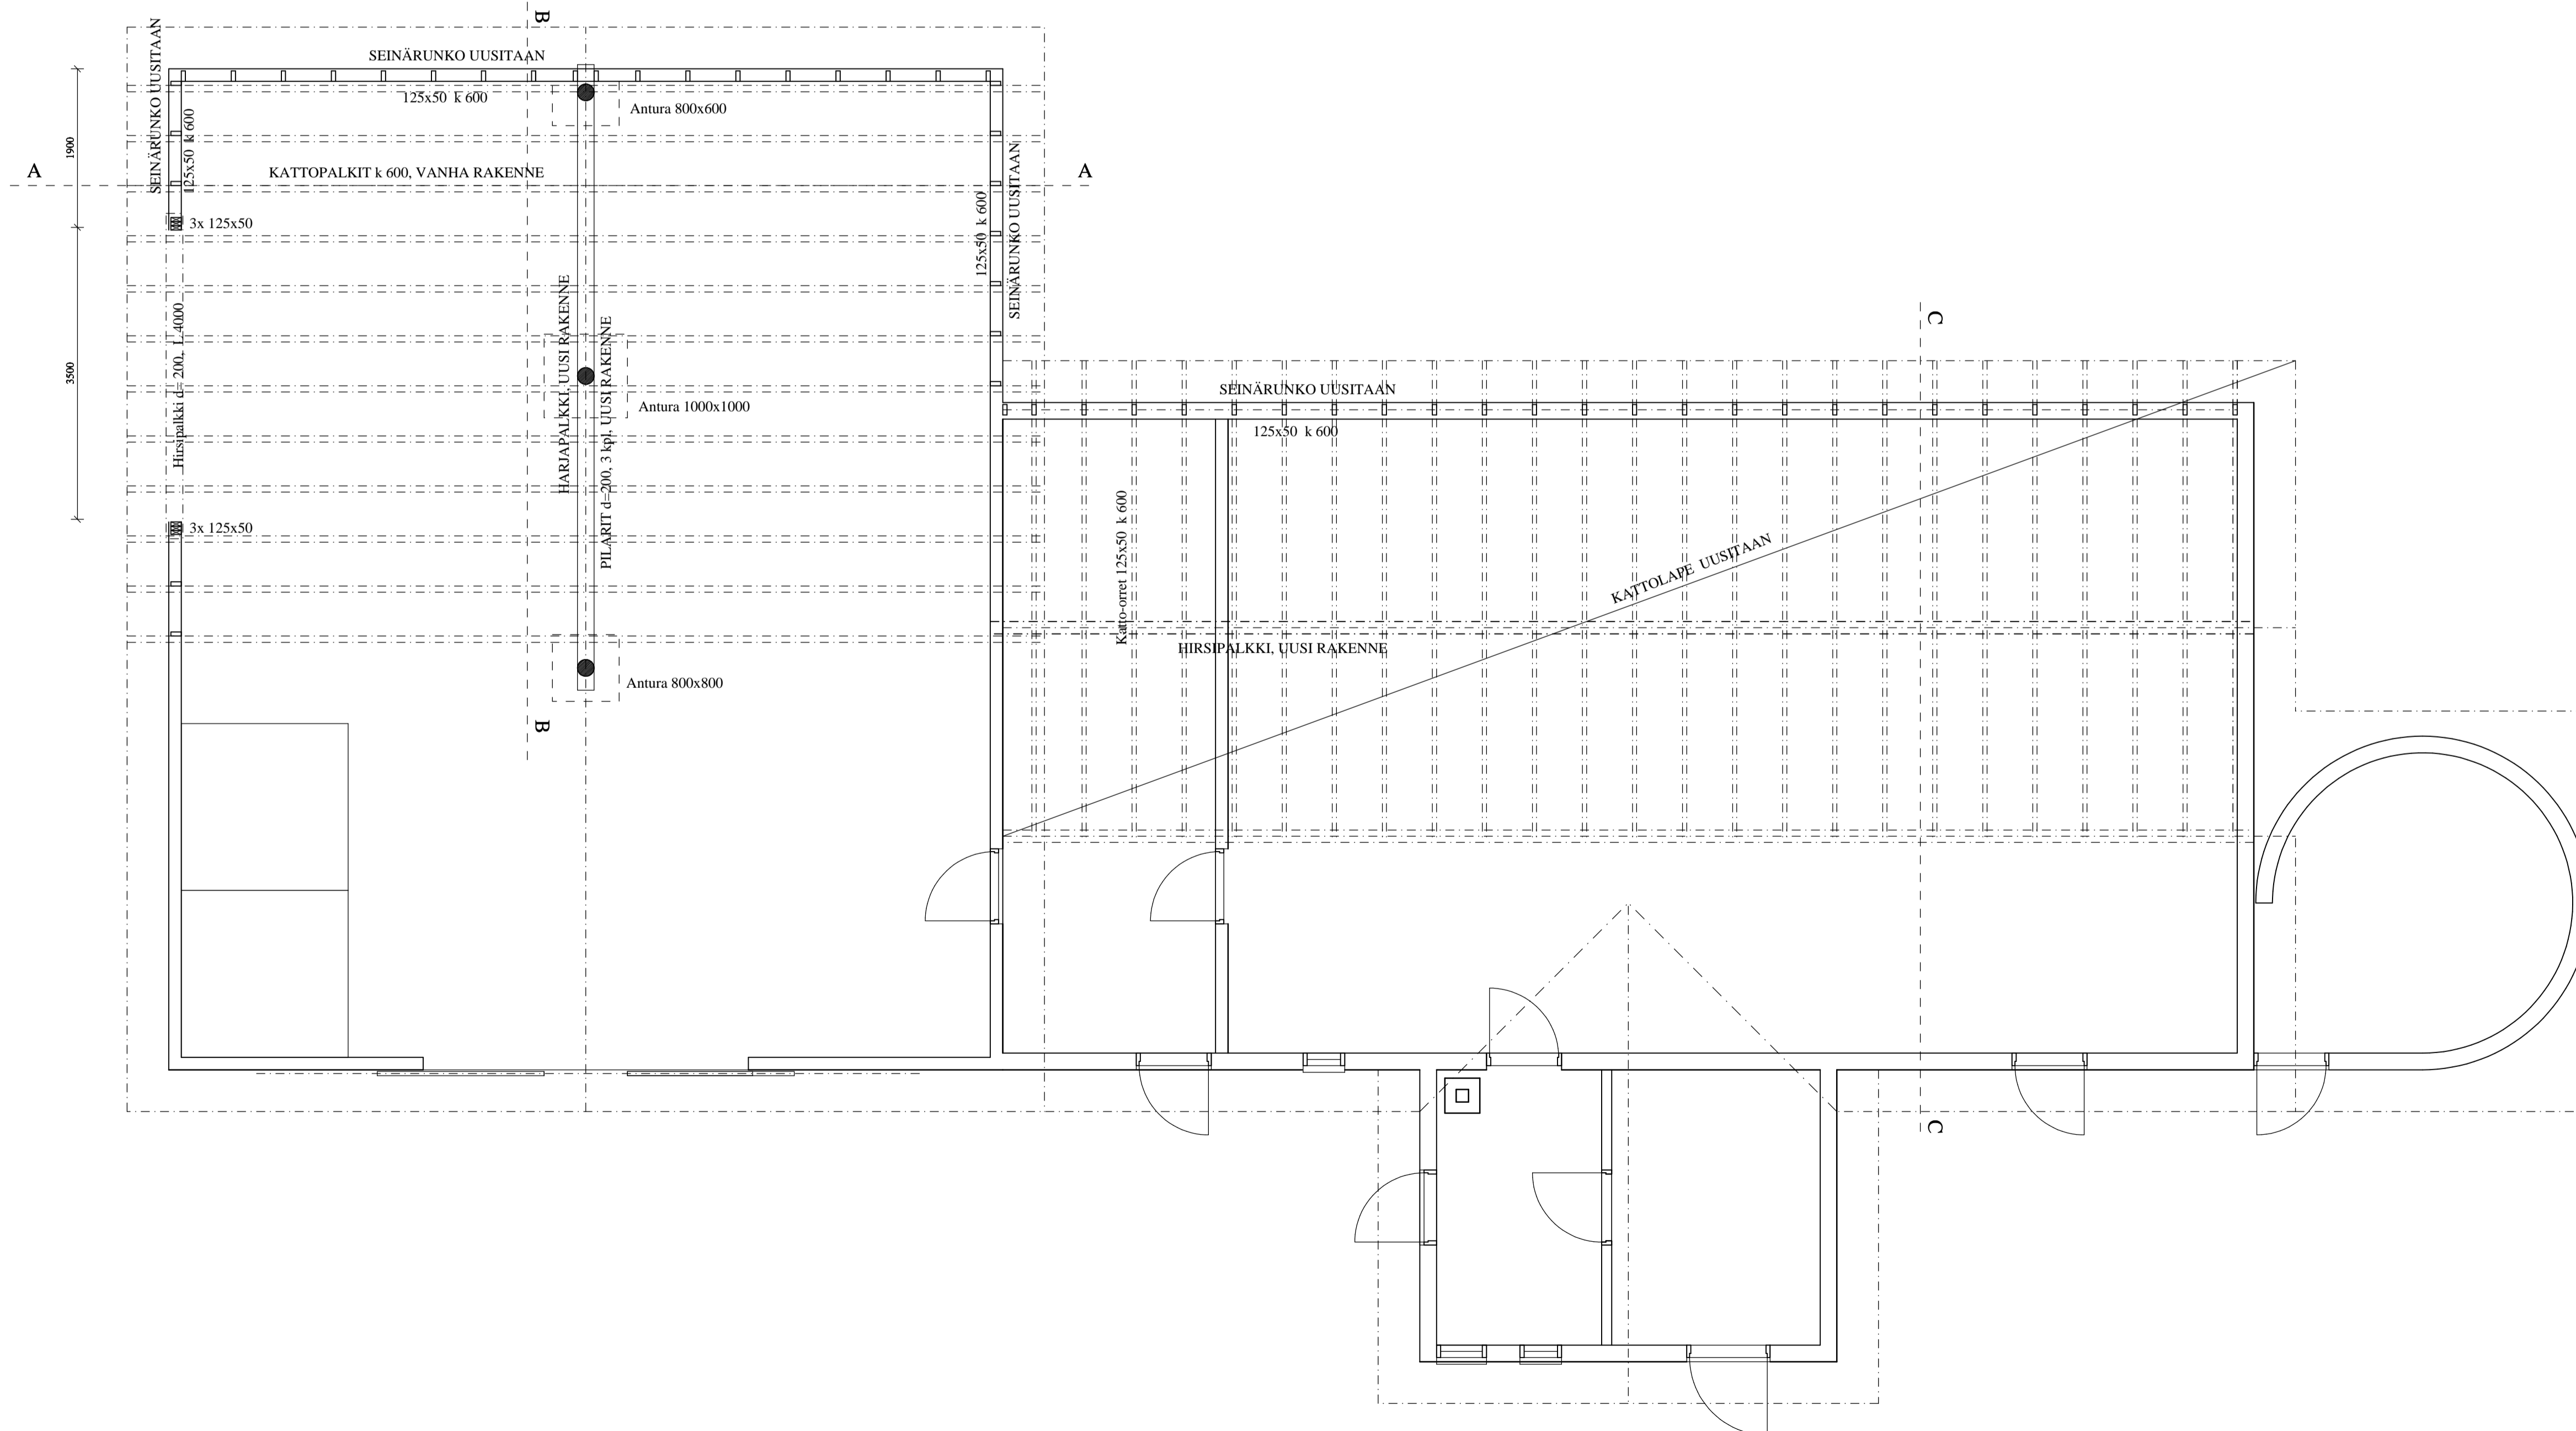

Kunta/Kylä Rasti	Kunta/Tila Kaivovaara	Tuote/Riik 37	Viranomaisen arvio/merkintä/tyyppi varten	
Rakennusluvan/tyyppi Perusparannus	Rakennusluvan/tyyppi Rakennepiirustus		Johdossa	
Rakennusluvan/tyyppi Jouni Pikkarainen	Rakennusluvan/tyyppi Hotakantie 19		Mittakaavat	
Rakennusluvan/tyyppi 88900 Kuhmo	Rakennusluvan/tyyppi RUNKOPIIRUSTUS		1:50	
	Rakennusluvan/tyyppi LEIKKAUKSET		1:50	
Päiväys 18.7.2022			Piv. no:	
Pääsuunnittelija Ri Esa Korhonen			Proj. no: RAK 2471 - 01	
Siv. no: Suomenkatie 12b, 88600 Sotkamo				
Puh. 0400 389 249				
Sähköposti: esa.korhonen@sotkamo.net				