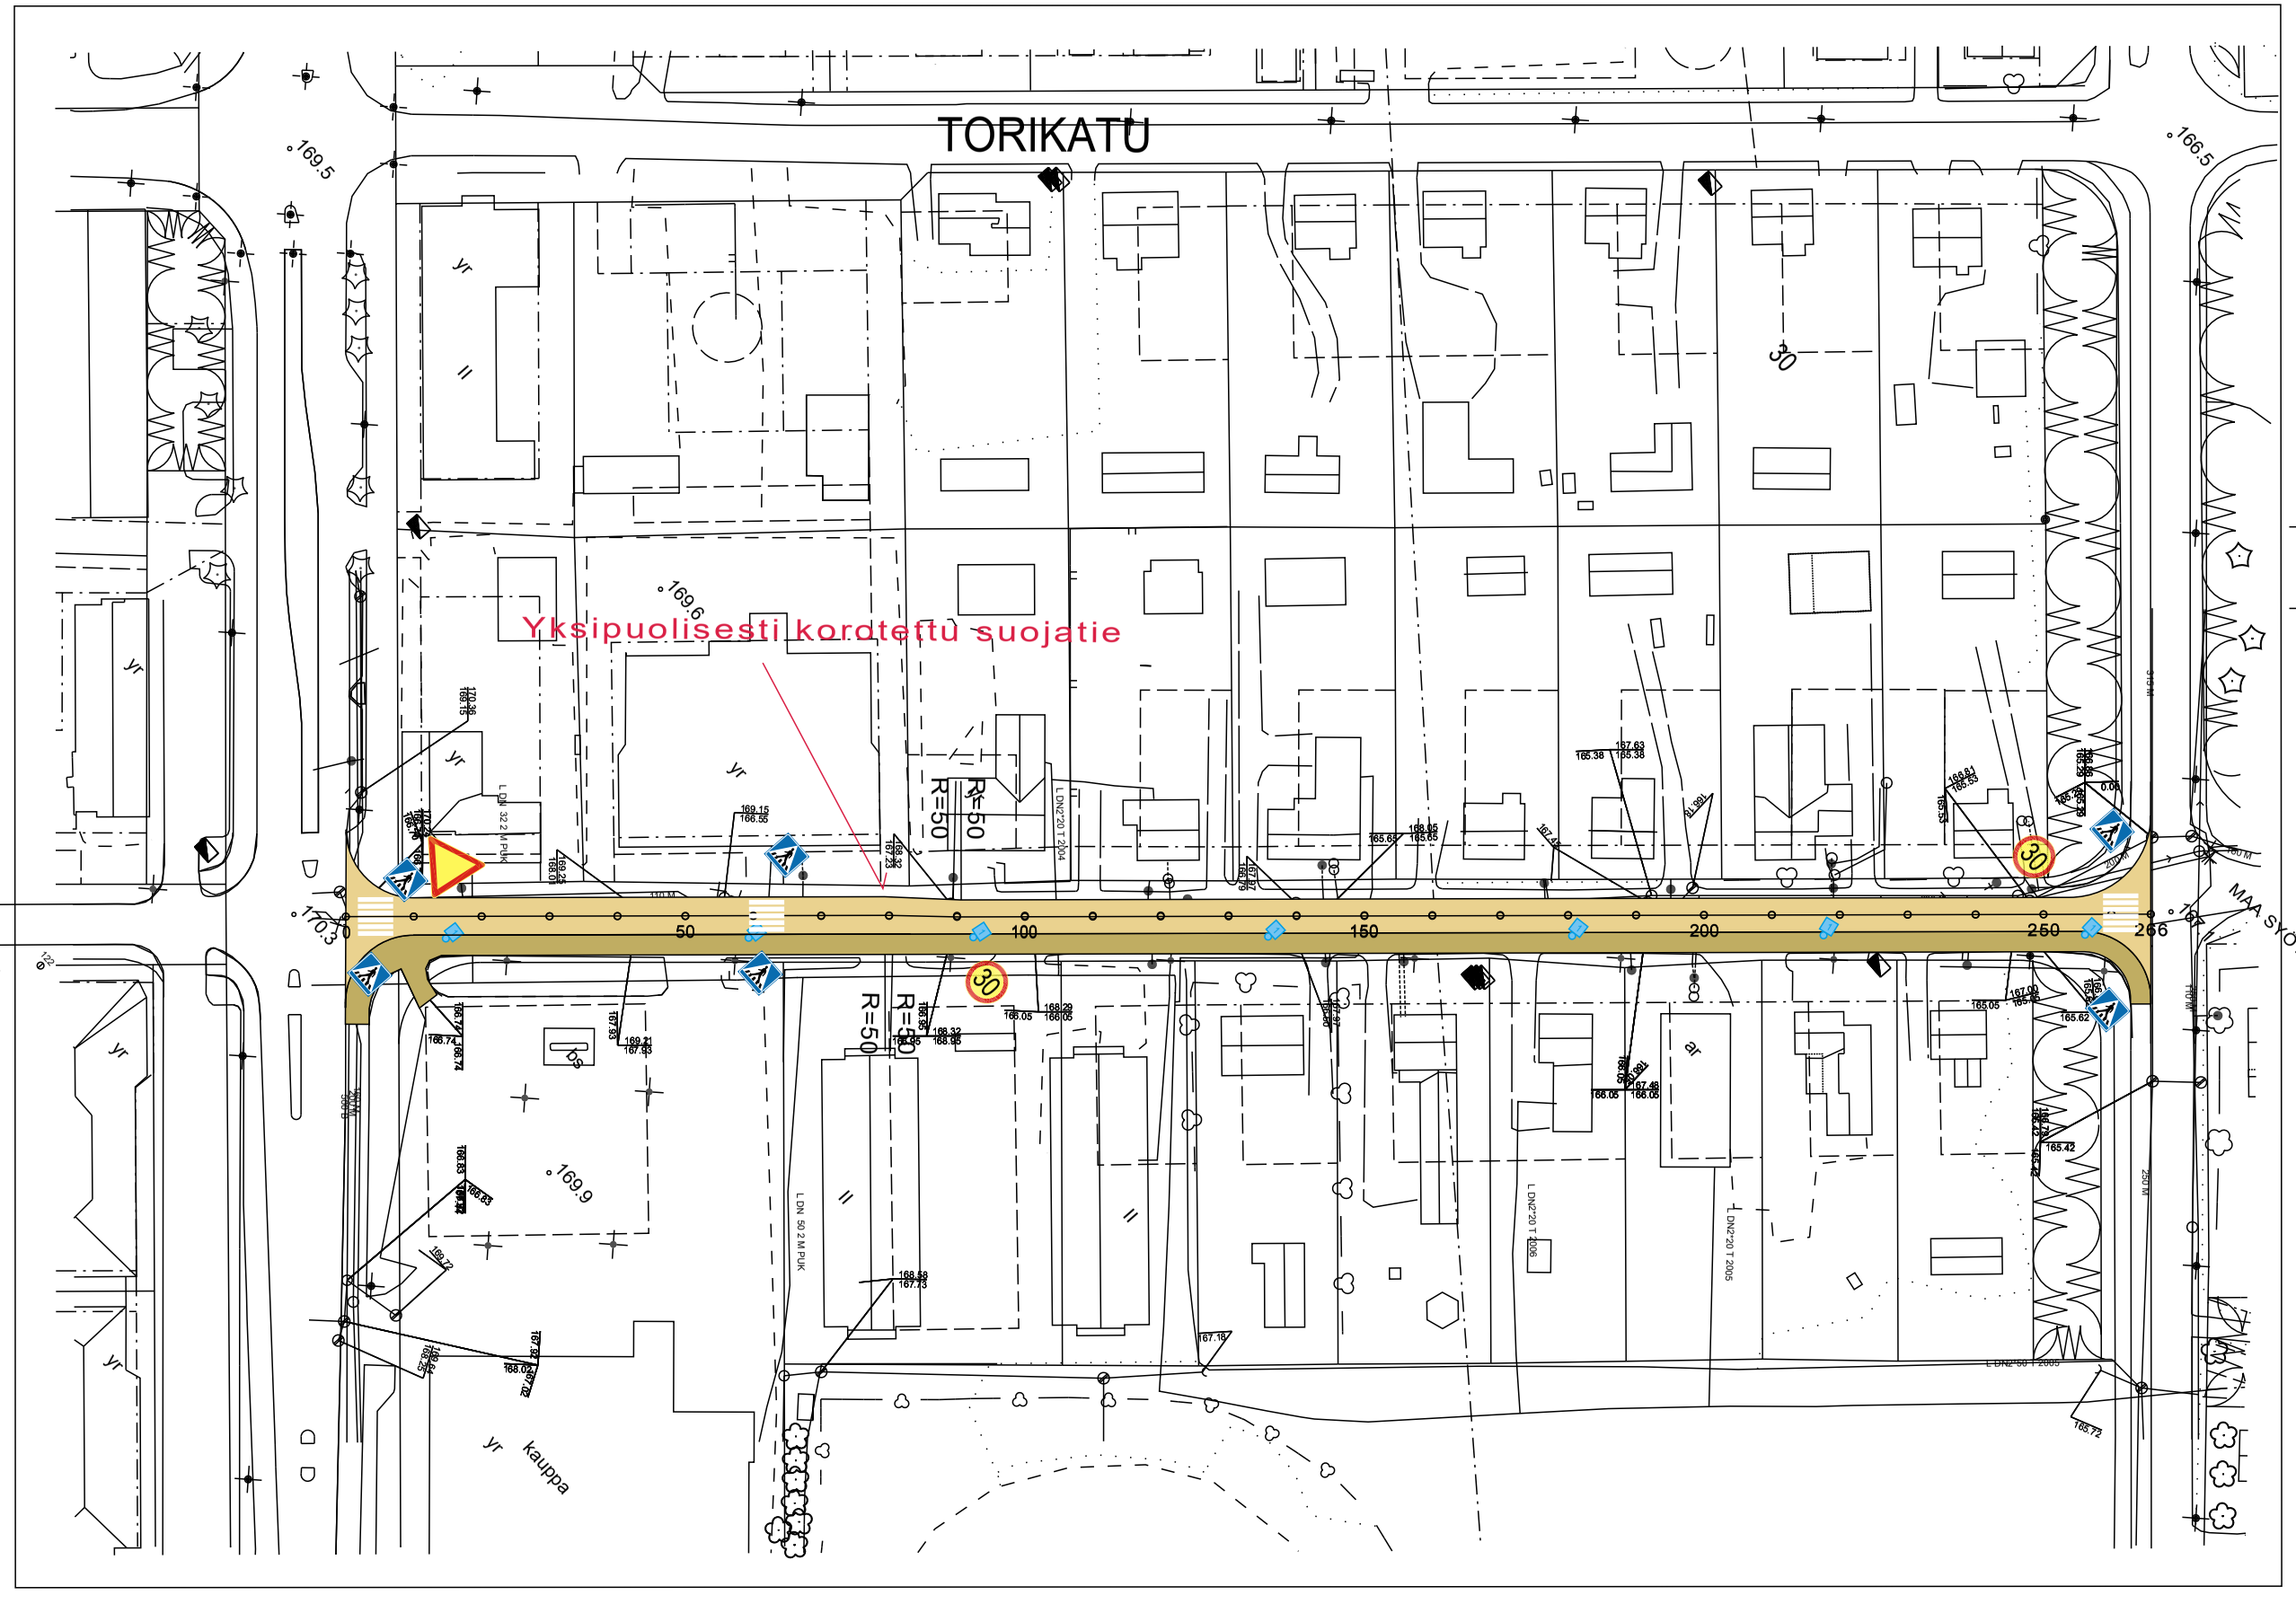

Ajorata AB Päällyste 16/100+lipat 2060m2

Klv AB Päällyste 10/75 894m2

POIKKILEIKKAUS PL 140

1:100

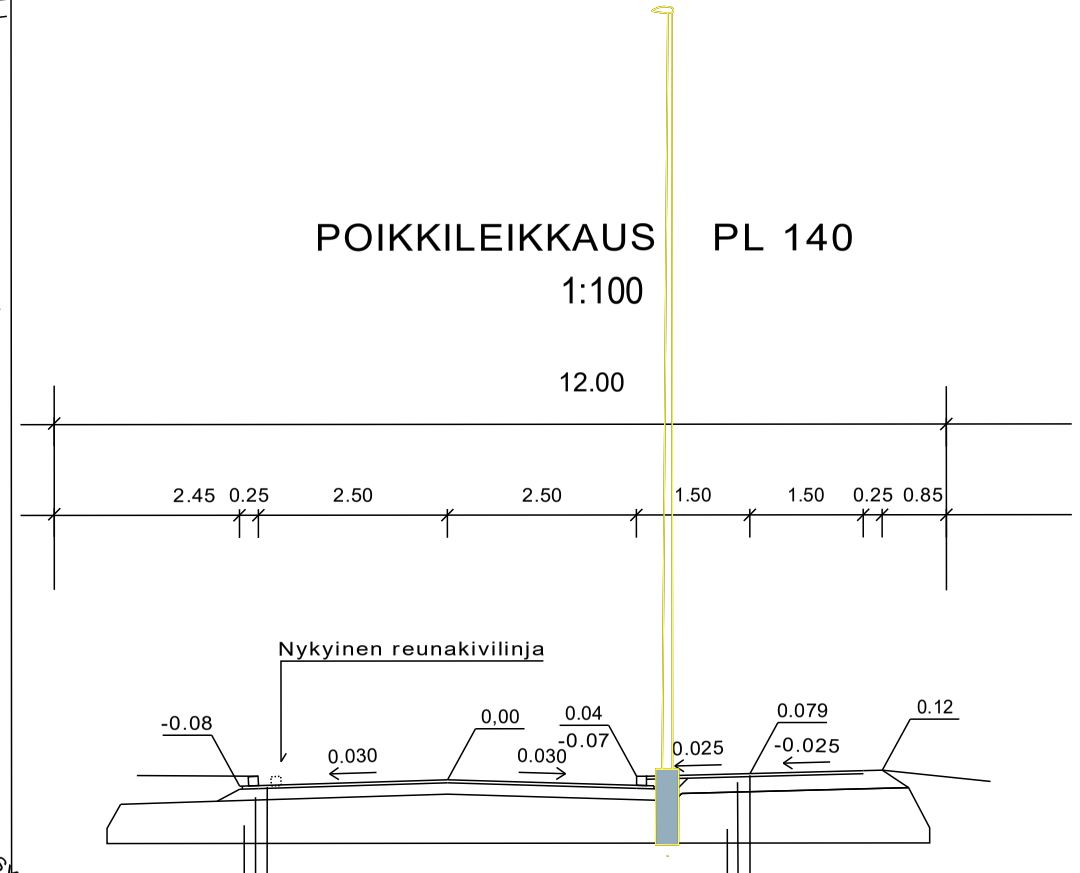

PÄÄLLYSTE	Ab 16/100	4 cm
KANTAVAKERROS	M 0-32	15 cm
JAKAVAKERROS	SORA	70 cm
YHTEENSÄ		79 cm

PÄÄLLYSTE	Ab 16/100	4 cm
KANTAVAKERROS	M 0-32	20 cm
JAKAVAKERROS	SORA	70 cm

KAUPUNKI: KUHMO	KYLÄ: KYLÄ	VIRANOMAISTEN ARKISTOINTIMERKINTÖJÄ VARTEN
TOIMENPIDE: KATUSANEERAUS		PIIRUSTUSLAJI: LUONNOS
KOHDE: RAJAKATU		PIIRUSTUKSEN SISÄLTÖ: SUUNNITELMAPIIRROS 1:1000; POIKKILEIKKAUS 1:100
VIITE		
		AIA: KATU
		PIIRUSTUSNUMERO: PIIR.NRO
		PIIRTÄJÄ: TERO_UHLBÄCK
		PÄIVÄYS: 10.5.2023