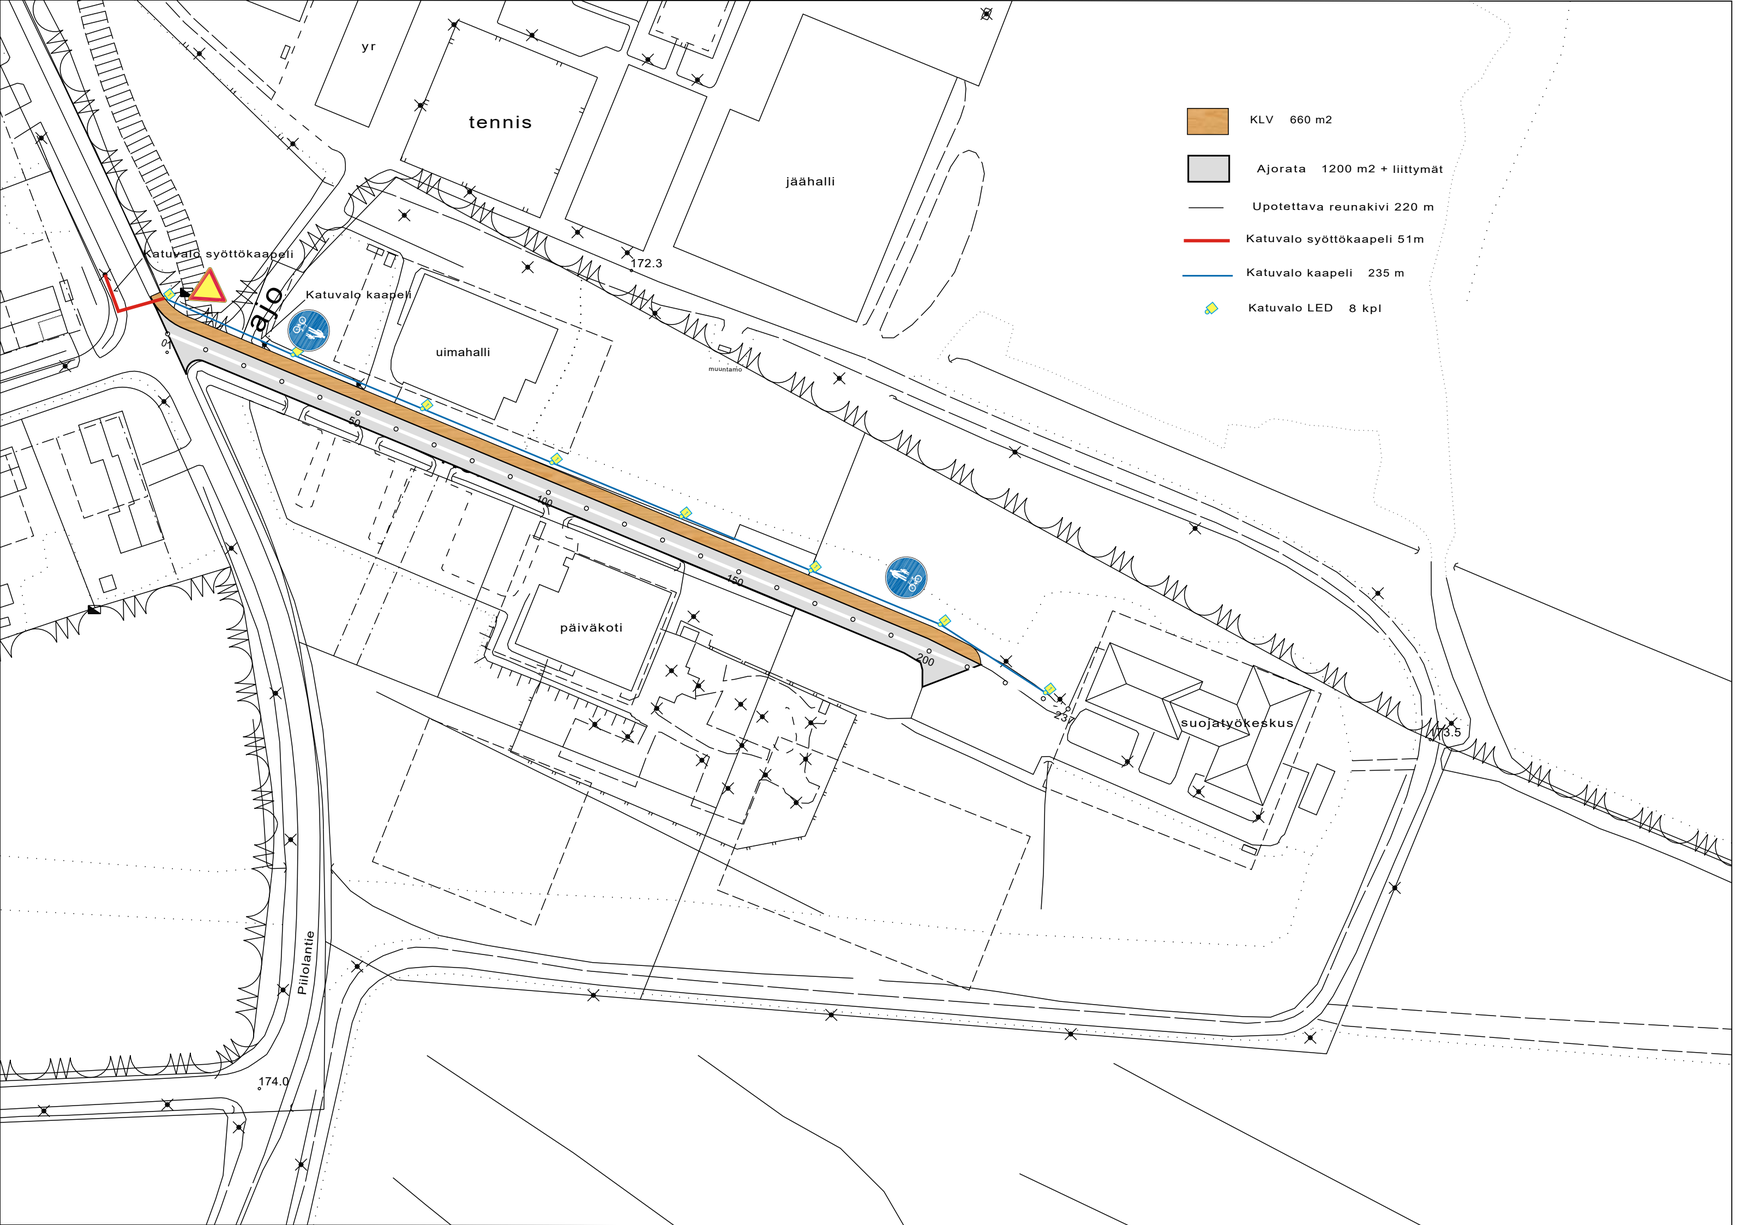

PL 0-57
TYYPPIPOIKKILEIKKAUS PAALULTA 50
1:100

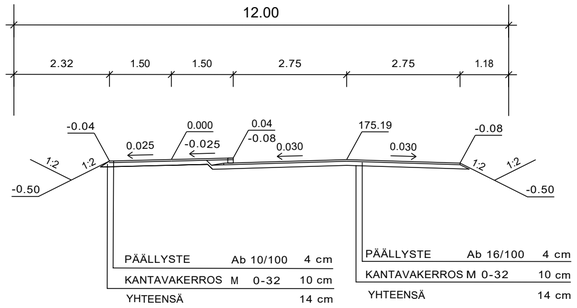

PL 57-210
TYYPPIPOIKKILEIKKAUS PAALULTA 100
1:100

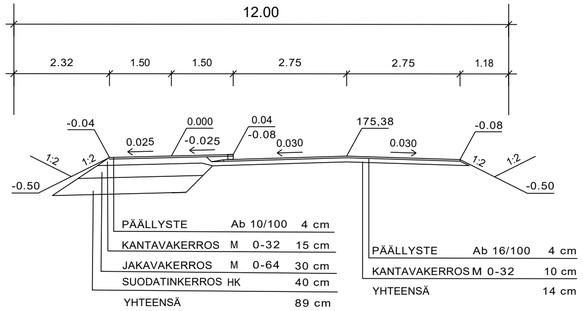

KAUPUNKI: KUHMO KYLÄ: KYLÄ	VIRANOMAISTEN ARKISTOINTIMERKINTÖJÄ VARTEN
TOIMENPIDE: KATUSANEERAUS	PIIRUSTUSLAJI: LUONNOS
KOHDE SUUNNITELMALAJI KUNTOKATU VIITE	PIIRUSTUKSEN SISÄLTÖ / MITTAKAAVA SUUNNITELMAPIIRROS 1:1000 POIKKILEIKKAUS 1:100
	ALA: KATU PIIRUSTUSNUMERO: PIIR.NRO
	PIIRTÄJÄ: TERO_UHLBÄCK PÄIVÄYS: 21.3.2024