


KUIVATUS


vas.

oik.

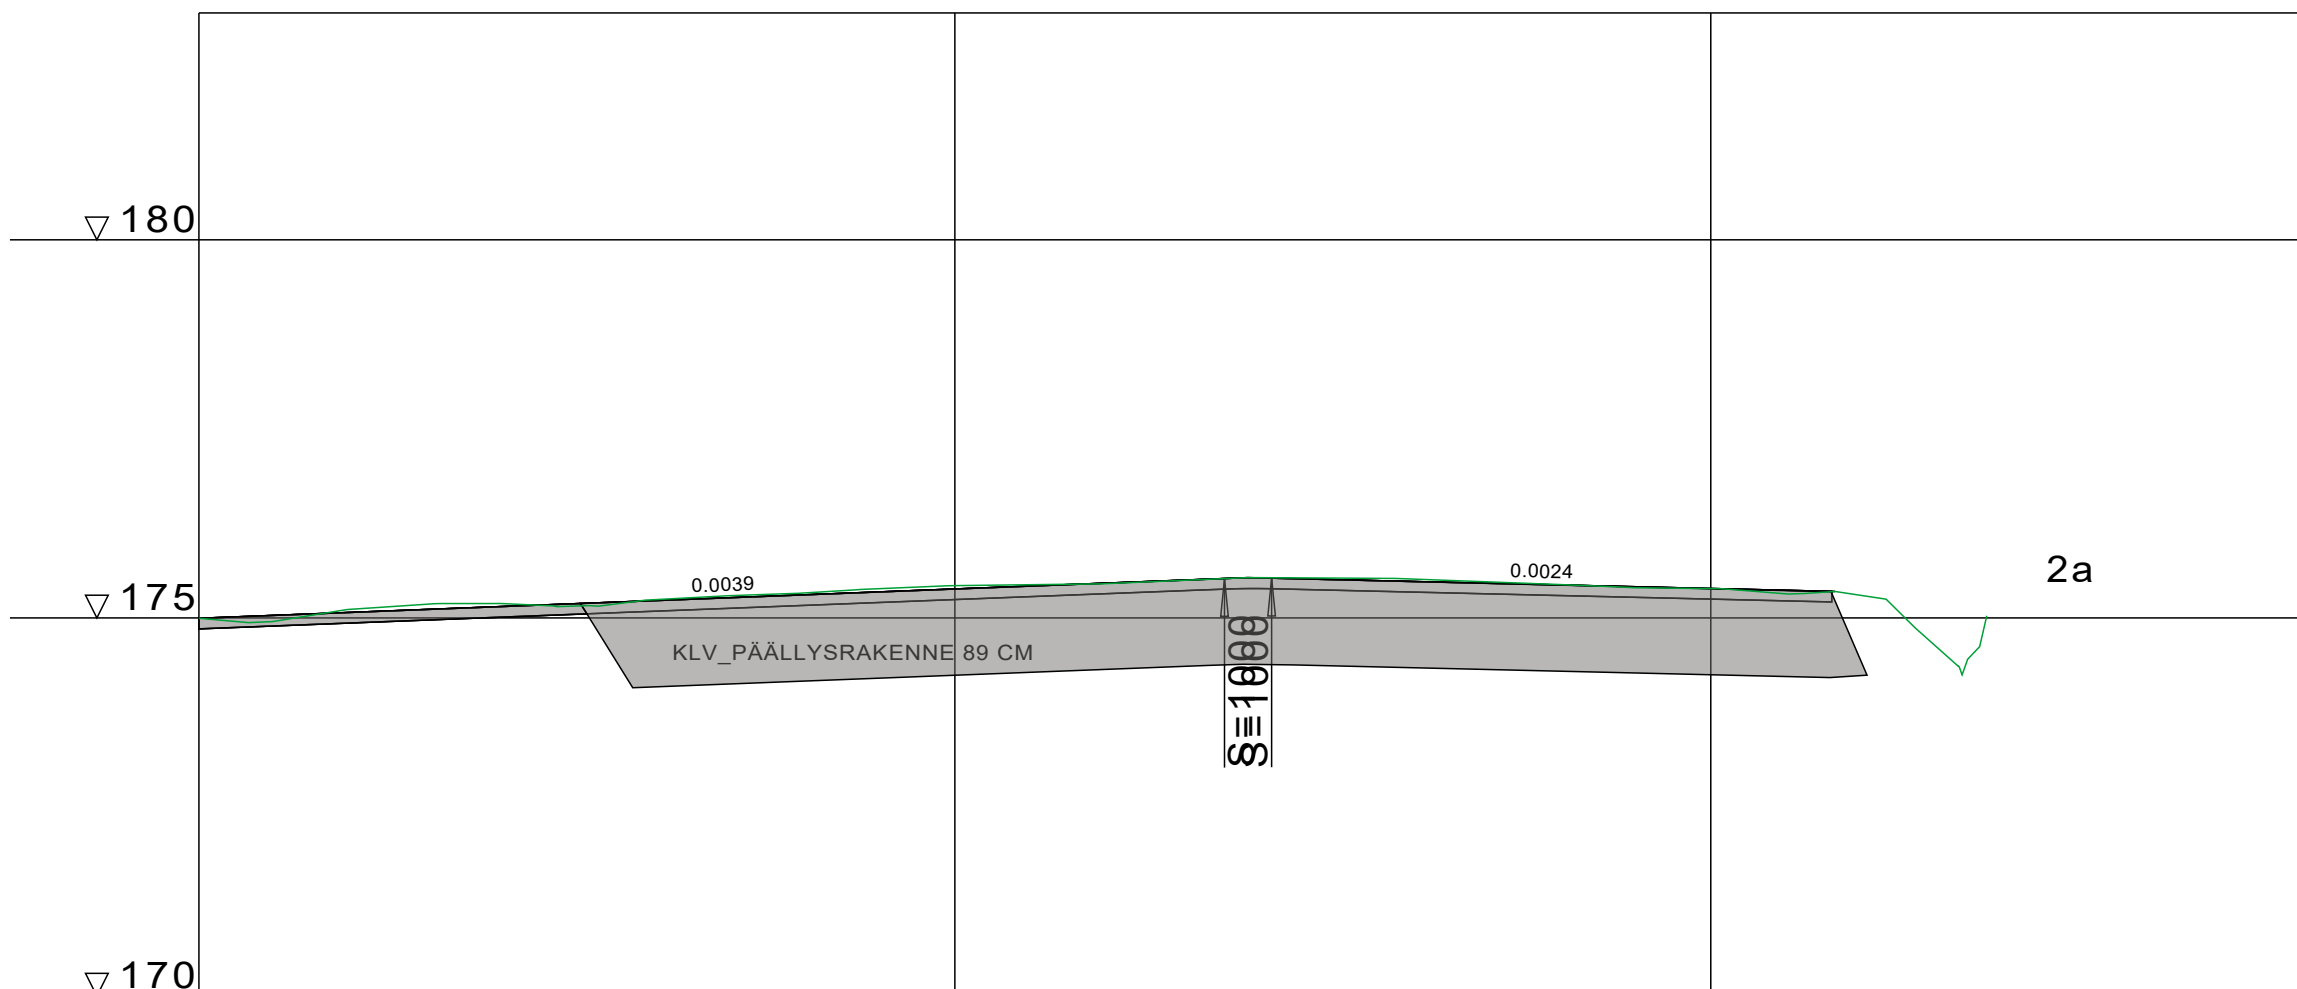


VESIJOHTO	LAEN KORKEUS PUTKEN MITAT, LAATU	
	PAALU	
HULEVESIVIAMÄRI	SISÄPOHJAN KORKEUS PUTKEN MITAT, LAATU	
	PAALU KAIVOVÄLI, KALTEVUUS	
JÄTEVESIVIAMÄRI	SISÄPOHJAN KORKEUS PUTKEN MITAT, LAATU	
	PAALU KAIVOVÄLI, KALTEVUUS	
PUTKIEN PERUSTAMISTAPA		
PÄÄLLYSRAKENNE		
MATKA	0.00	
KALTEVUUS / PYÖRISTYSSÄDE	0.0039	0.0024
TASAUSVIIVAN KORKEUS	175.00	175.00
MAANPINNAN KORKEUS	175.00	175.00
PAALUTUS	0	50
KAAREVUUS		Sr
AJORADAN SIVUKALTEVUUS		

TYYPPIPOIKKILEIKKAUS PL 0-57 1:100

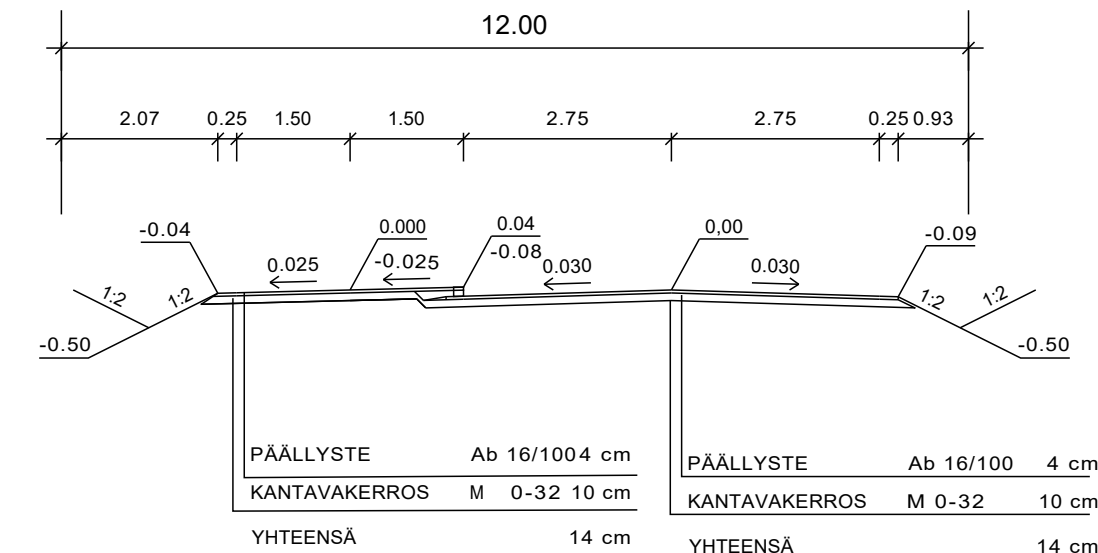

TYYPPIPOIKKILEIKKAUS PL 57-220 1:100

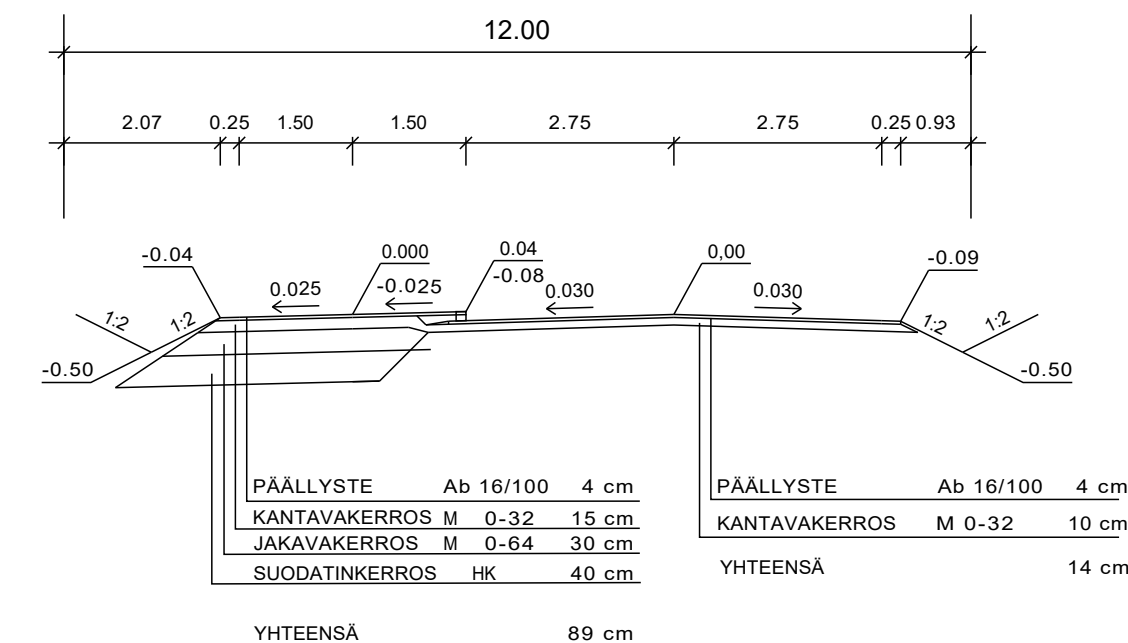

KAUPUNKI <b>KUHMO</b>	KYLÄ	VIRANOMAISTEN ARKISTOINTIMERKINTÖJÄ VARTEN
RAKENNUSTOIMENPIDE <b>KATUSANEERAUS</b>	PIIRUSTUSLAJI <b>LUONNOS</b>	MITTAKAAVA
RAKENNUSKOHDE <b>KUNTOKATU</b>	PIIRUSTUKSEN SISÄLTÖ	PITUUSLEIKKAUS 1:1000/100 POIKKILEIKKAUS 1:100
VIITE	SUUNNITTELUALA <b>KATU</b>	PIIRUSTUSNUMERO <b>PIIR.NRO</b>
	SUUNNITTELIJA KUHMON KAUPUNKI Tekniikka- ja ympäristöpalvelut	PÄIVÄYS <b>TERO_UHLBÄCK</b> 11.4.2024