


vas.
oik.

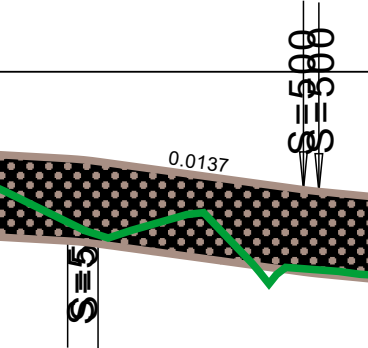

LAEN KORKEUS PUTKEN MITAT, LAATU	▽ 16.
PAALU SISÄPOHJAN KORKEUS PUTKEN MITAT, LAATU	
PAALU KAIVOVÄLI, KALTEVUUS	
SISÄPOHJAN KORKEUS PUTKEN MITAT, LAATU	
PAALU KAIVOVÄLI, KALTEVUUS	

MATKA	
-------	--


KALTEVUUS / PYÖRISTYSSÄDE

TASAUSVIIVAN KORKEUS



[illegible]

REFERENCES

AJORADAN SIVUKALTEVUUS

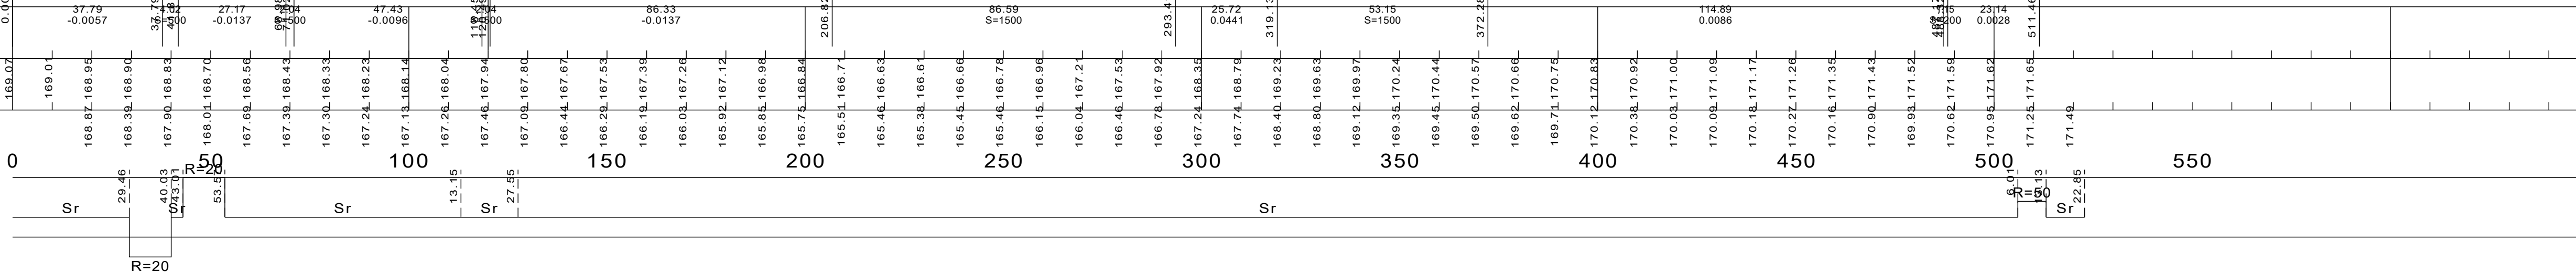

1:100

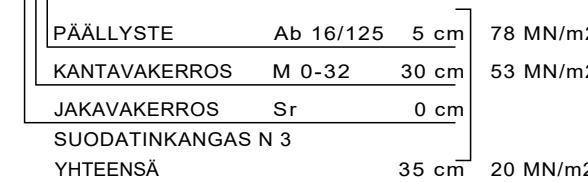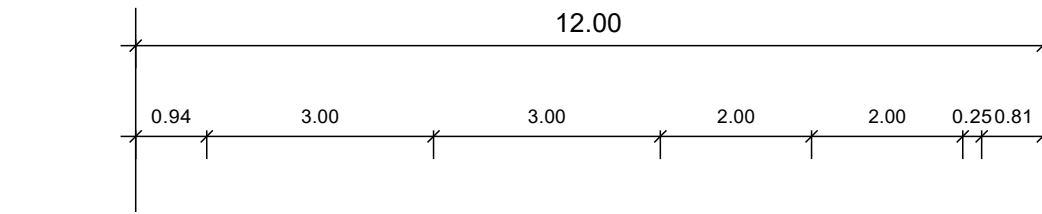

PÄÄLLYSTE	Ab 10/100	4 cm
KANTAVAKERROS	M 0-32	15 cm
JAKAVAKERROS	M 0-64	40 cm
SUODATINKERROS	HK	50 cm
SUODATINKANGAS N 3		
YHTEENSÄ		109 cm

KAUPUNKI KUHMO	KYLÄ	VIRANOMAISTEN ARKISTOINTIMERKINTÖJÄ VARTEN	
RAKENNUSTOIMENPIDE KATUSANEERAUS		PIIRUSTUSLAJI LUONNOS	
RAKENNUSKOHDE		PIIRUSTUKSEN SISÄLTÖ	MITTAKAAVA
KLV-Huoltotie		SUUNNITELMAPIIRROS	1:1000
		POIKKILEIKKAUS	1:100
VIITE			
KUHMON KAUPUNKI Tekniikka- ja ympäristöpalvelut		SUUNNITTELUALA KATU	PIIRUSTUSNUMERO PIIR.NRO
		SUUNNITTELIJA TERO_UHLBÄCK	PAIVÄYS 15.5.2025