


KUIVATUS


vas.

oik.

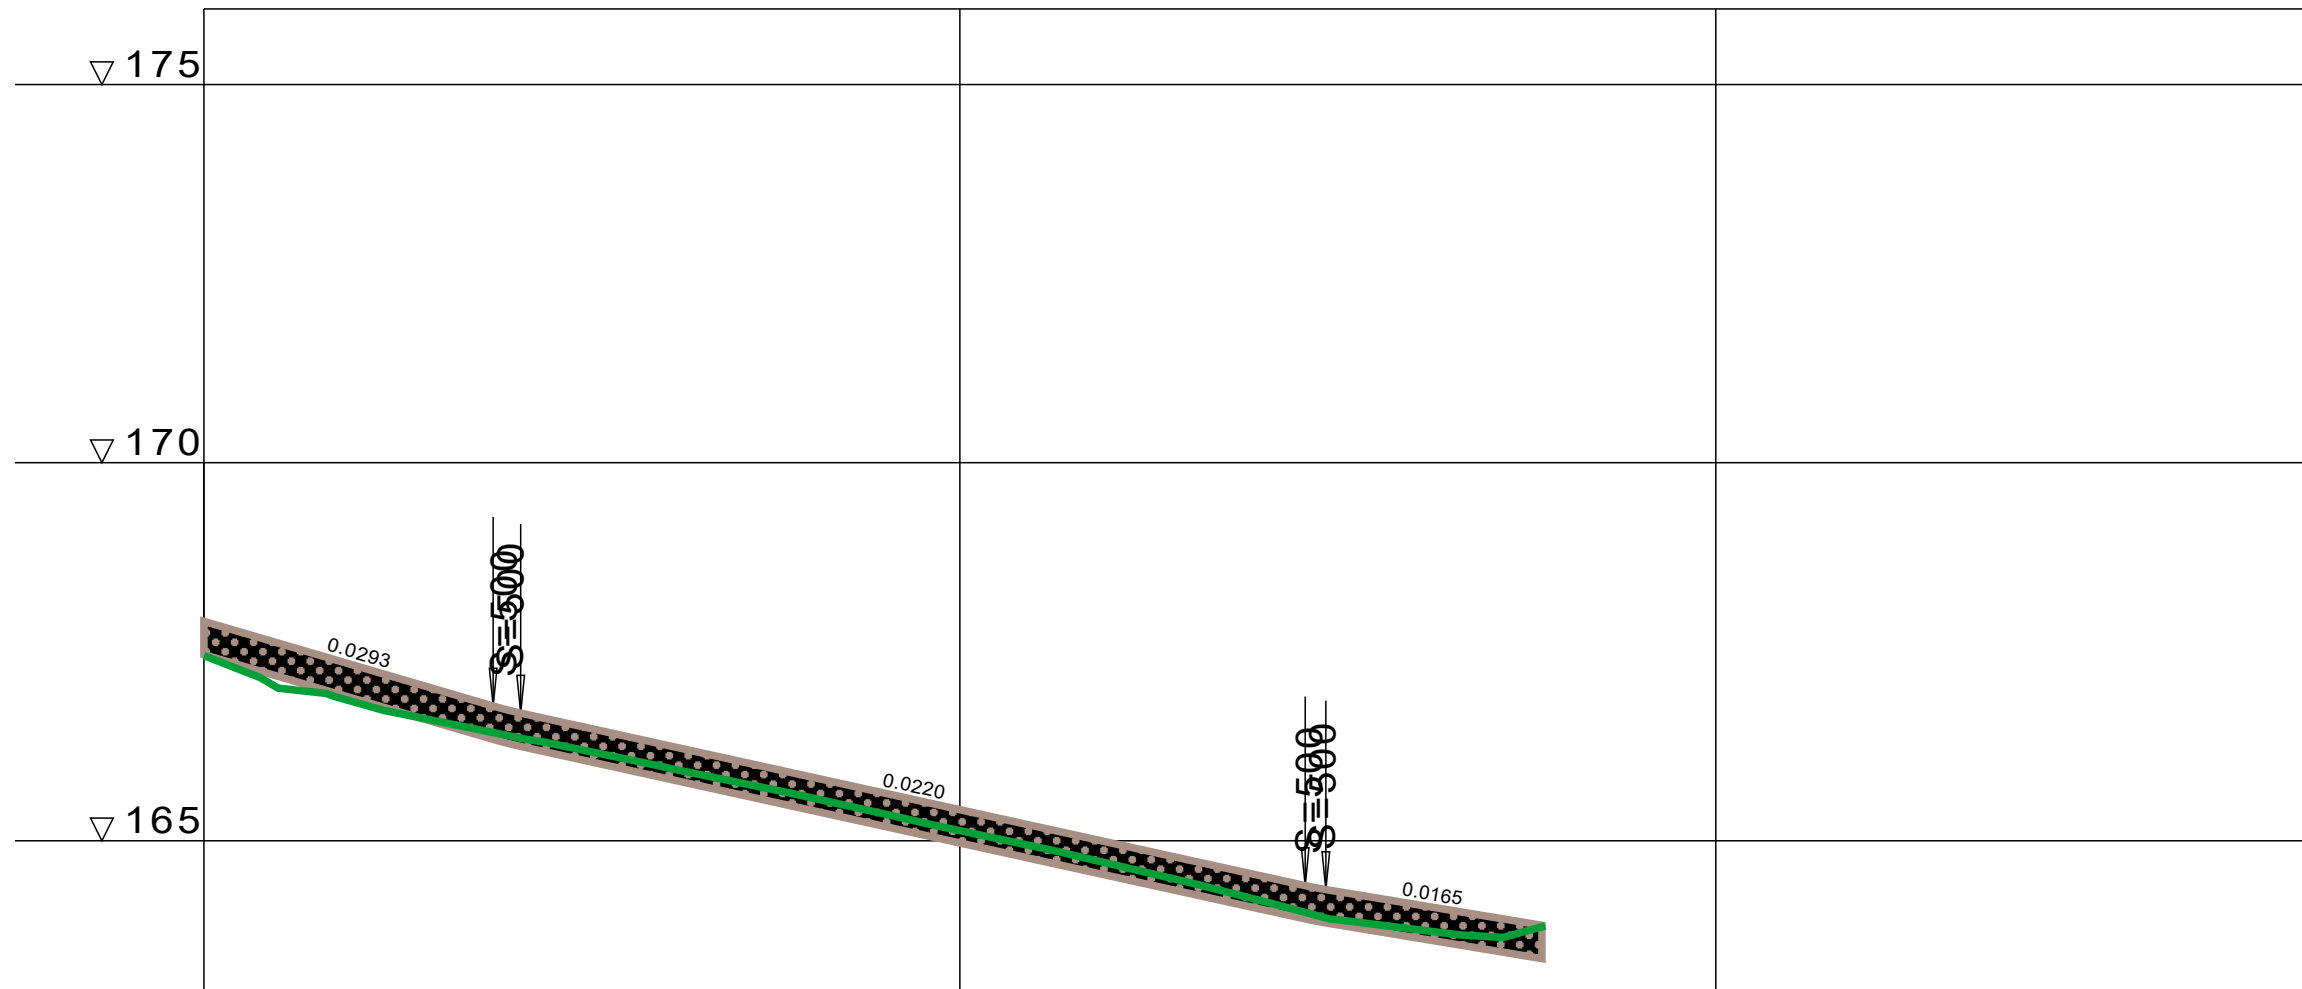

VESIJOHTO	LAEN KORKEUS PUTKEN MITAT, LAATU	▽ 162
	PAALU	
HULEVESIVIAMÄRI	SISÄPOHJAN KORKEUS PUTKEN MITAT, LAATU	
	PAALU KAIVOVÄLI, KALTEVUUS	
JÄTEVESIVIAMÄRI	SISÄPOHJAN KORKEUS PUTKEN MITAT, LAATU	
	PAALU KAIVOVÄLI, KALTEVUUS	
PUTKIEN PERUSTAMISTAPA		
PÄÄLLYSRAKENNE		
MATKA		
KALTEVUUS / PYÖRISTYSSÄDE		
TASAUSVIIVAN KORKEUS	0.00	38.26 -0.0293 38.26 43.90 43.90 103.79 -0.0220 146.69 148.32 148.32 29.02 -0.0165 177.44
MAANPINNAN KORKEUS	167.45 167.90	167.02 167.61 166.83 167.32 166.60 167.02 166.40 166.73 166.20 166.51 166.00 166.29 165.79 166.07 165.58 165.85 165.36 165.63 165.13 165.41 164.92 165.19 164.69 164.97 164.46 164.75 164.20 164.53 163.96 164.33 163.83 164.16 163.73 164.00 163.88
PAALUTUS	0	50 100 150 200
KAAREVUUS	0	77.44
AJORADAN SIVUJALTEVUUS		

TYYPPIPOIKKILEIKKAUS
1:100

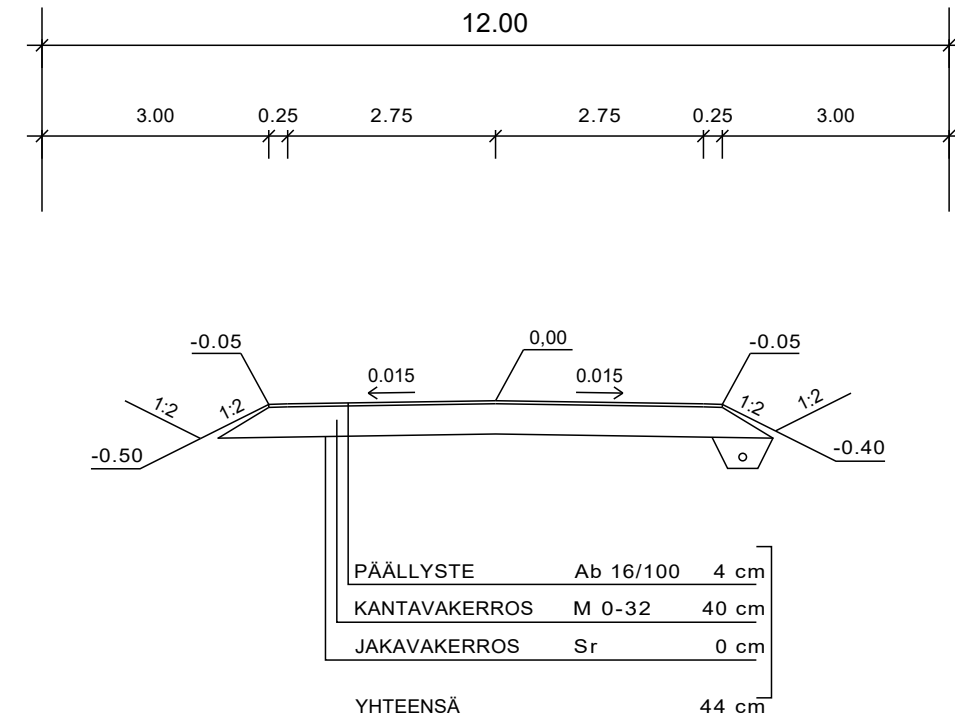

KAUPUNKI KUHMO	KYLÄ	VIRANOMAISTEN ARKISTOINTITIMERINTÖJÄ VARTEN	
RAKENNUSTOIMENPIDE KATUSANEERAUS		PIIRUSTUSLAJI LUONNOS	
RAKENNUSKOHDIE		PIIRUSTUKSEN SISÄLTÖ	MITTAKAAVA
PAJUKUJA	VIITE	SUUNNITELMAPIIRROS	1:1000
		POIKKILEIKKAUS	1:100
	KUHMON KAUPUNKI Tekniikka-ja ympäristöpalvelut	SUUNNITTELUALA KATU	PIIRUSTUSNUMERO PIIR.NRO
		SUUNNITTELIJA TERO_UHLBÄCK	PÄIVÄYS 15.5.2025