KUIVATUS

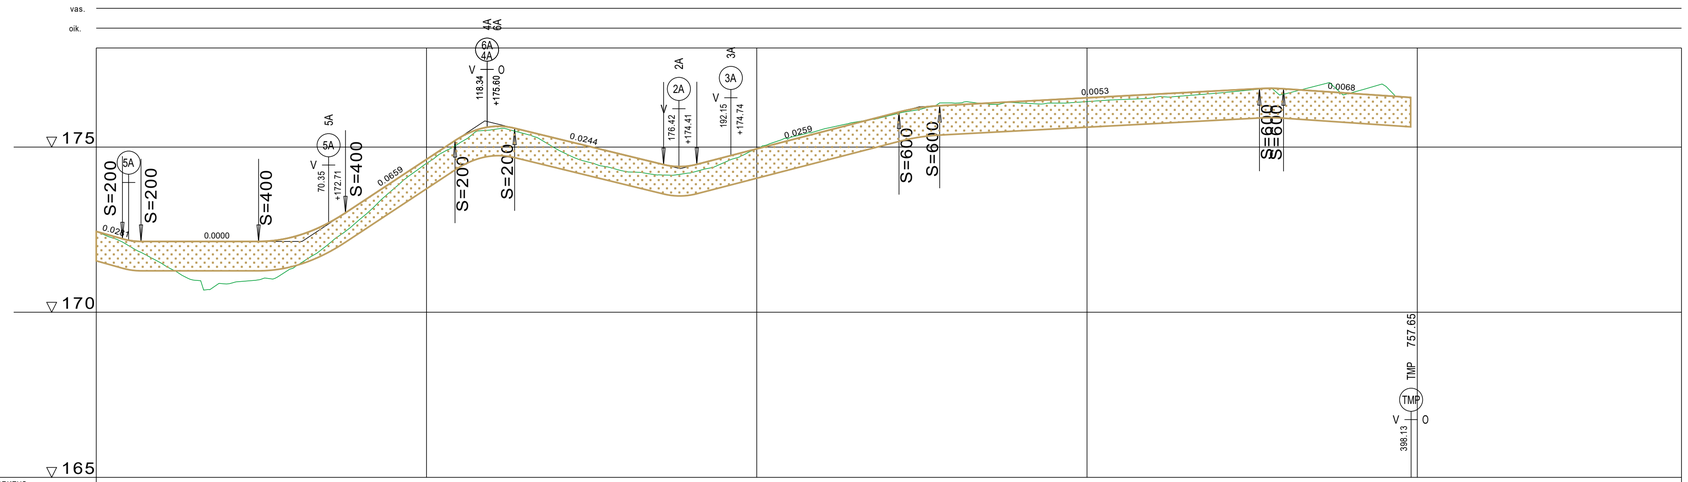

VESIJOHTO	LAEN KORKEUS PUTKEN MITAT, LAATU	
	PAALU	
HULEVESIVIEMÄRI	SISÄPOHJAN KORKEUS PUTKEN MITAT, LAATU	
	PAALU KAIVOVÄLI, KALTEVUUS	
JÄTEVESIVIEMÄRI	SISÄPOHJAN KORKEUS PUTKEN MITAT, LAATU	
	PAALU KAIVOVÄLI, KALTEVUUS	
PUTKIEN PERUSTAMISTAPA		
PÄÄLLYSRAKENNE		

MATKA: 0.00 | 7.99 | 13 | 25.62 | 35.60 | 49.15 | 26.31 | 75.46 | 33.18 | 108.64 | 18.04 | 126.68 | 45.11 | 171.79 | 10.05 | 181.84 | 61.22 | 243.06 | 12.32 | 255.38 | 96.83 | 352.21 | 7.28 | 359.49 | 38.63 | 398.12

KALTEVUUS / PYÖRISTYSSÄDE: -0.0248 | S=200 | 0.0000 | S=400 | 0.0659 | S=200 | -0.0244 | S=200 | 0.0259 | S=600 | 0.0053 | S=600 | -0.0068

TASAUSVIIVAN KORKEUS: 172.45 | 172.17 | 172.14 | 172.14 | 172.14 | 172.29 | 172.69 | 173.31 | 173.97 | 174.63 | 175.28 | 175.62 | 175.49 | 175.25 | 175.00 | 174.76 | 174.51 | 174.44 | 174.69 | 174.95 | 175.21 | 175.46 | 175.72 | 175.98 | 176.20 | 176.28 | 176.33 | 176.38 | 176.44 | 176.49 | 176.54 | 176.60 | 176.65 | 176.70 | 176.76 | 176.76 | 176.69 | 176.62 | 176.56

MAANPINNAN KORKEUS: 172.45 | 172.00 | 171.46 | 170.97 | 170.86 | 171.00 | 171.36 | 172.03 | 172.83 | 173.73 | 174.51 | 175.12 | 175.53 | 175.40 | 174.91 | 174.52 | 174.27 | 174.16 | 174.22 | 174.53 | 174.94 | 175.28 | 175.54 | 175.76 | 175.95 | 176.15 | 176.33 | 176.31 | 176.33 | 176.33 | 176.44 | 176.50 | 176.56 | 176.64 | 176.73 | 176.61 | 176.87 | 176.64 | 176.87 | 176.50

PAALUTUS: 0 | 50 | 100 | 150 | 200 | 250 | 300 | 350 | 400

KAAREVUUS: Sr | 21.19 | R=50 | 34.64 | Sr | 84.20 | R=70 | 25.83 | Sr | 69.87 | R=50 | 87.16 | Sr | 92.14 | R=20 | 6.32 | Sr | 9.33 | R=50 | 12.85 | Sr | 50.38 | R=127 | 83.42 | Sr | 98.13 | Sr

AJORADAN SIVUKALTEVUUS

TYYPPIPOIKKILEIKKAUS

1:100

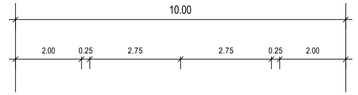

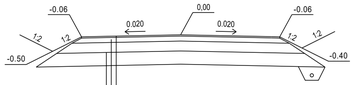

PÄÄLLYSTE	Ab 16/100	4 cm
KANTAVAKERROS	M 0-32	15 cm
JAKAVAKERROS	M 0-55	30 cm
SUODATINKERROS	HK	40 cm
YHTEENSÄ		89 cm

KAUPUNKI: KUHMO — KYLÄ	VIRANOMAISTEN ARKISTOINTIMERKINTÖJÄ VARTEN
RAKENNUSTOIMENPIDE: KATUSUUNNITELMA	PIIRUSTUSLAJI: LUONNOS
RAKENNUSKOHDE: ILMATAR VIITE	PIIRUSTUKSEN SISÄLTÖ: SUUNNITELMAPIIRROS — MITTAKAAVA: 1:1000 POIKKILEIKKAUS — 1:100
KUHMON KAUPUNKI Tekniikka-ja ympäristöpalvelut	SUUNNITTELUALA: KATU — PIIRUSTUSNUMERO: PIIR.NRO
	SUUNNITTELIJA: TERO_UHLBÄCK — PÄIVÄYS: 26.9.2025