


KUIVATUS


vas. _____
oik. _____

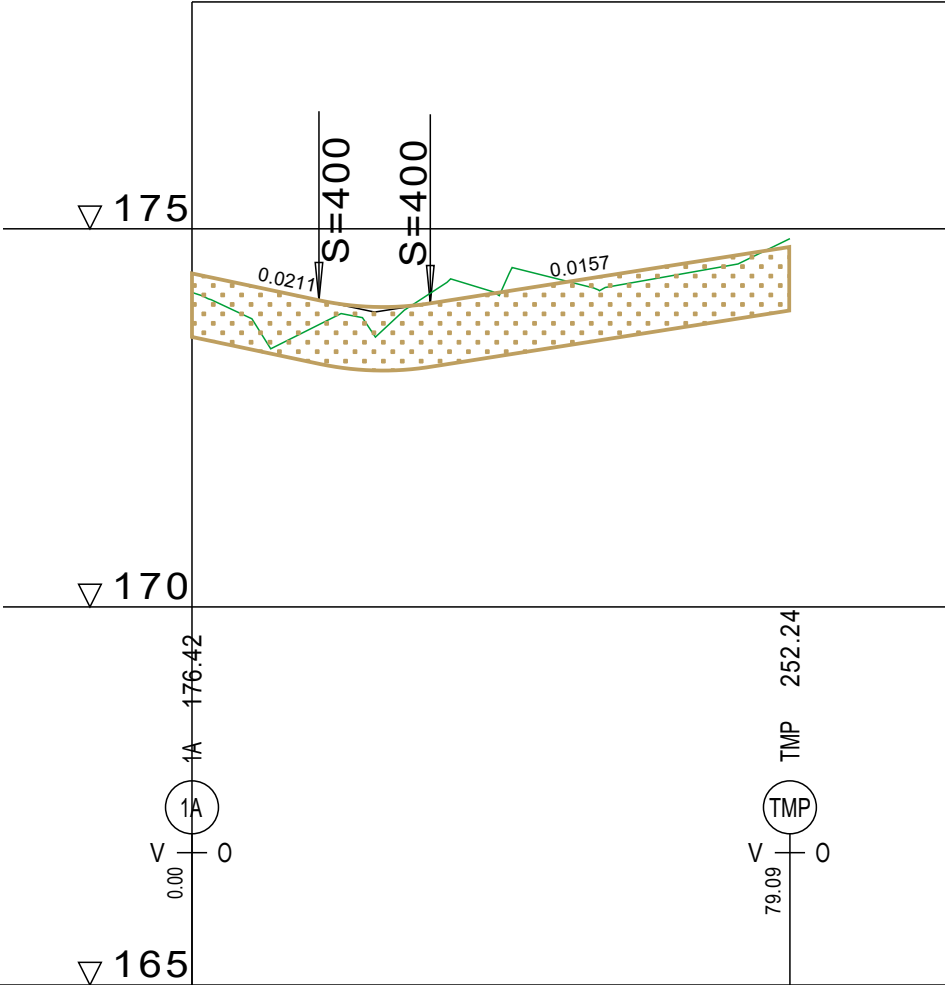

VESIJOHTO	LAEN KORKEUS PUTKEN MITAT, LAATU					
	PAALU					
HULEVESIVIAMÄRI	SISÄPOHJAN KORKEUS PUTKEN MITAT, LAATU					
	PAALU KAIVOVÄLI, KALTEVUUS					
JÄTEVESIVIAMÄRI	SISÄPOHJAN KORKEUS PUTKEN MITAT, LAATU					
	PAALU KAIVOVÄLI, KALTEVUUS					
PUTKIEN PERUSTAMISTAPA						
PÄÄLLYSRAKENNE						
MATKA	0.00	16.80	14.72	47.57	79.09	
KALTEVUUS / PYÖRISTYSSÄDE	-0.0211	S=400	31.52	0.0157		
TASAUSVIIIVAN KORKEUS	174.41	174.20	174.00	173.99	174.15	174.30
MAANPINNAN KORKEUS	174.16	173.48	173.87	174.05	174.16	174.30
PAALUTUS	0				50	100
KAAREVUUS		Sr				
AJORADAN SIVUKALTEVUUS						

TYYPPIPOIKKILEIKKAUS

1:100

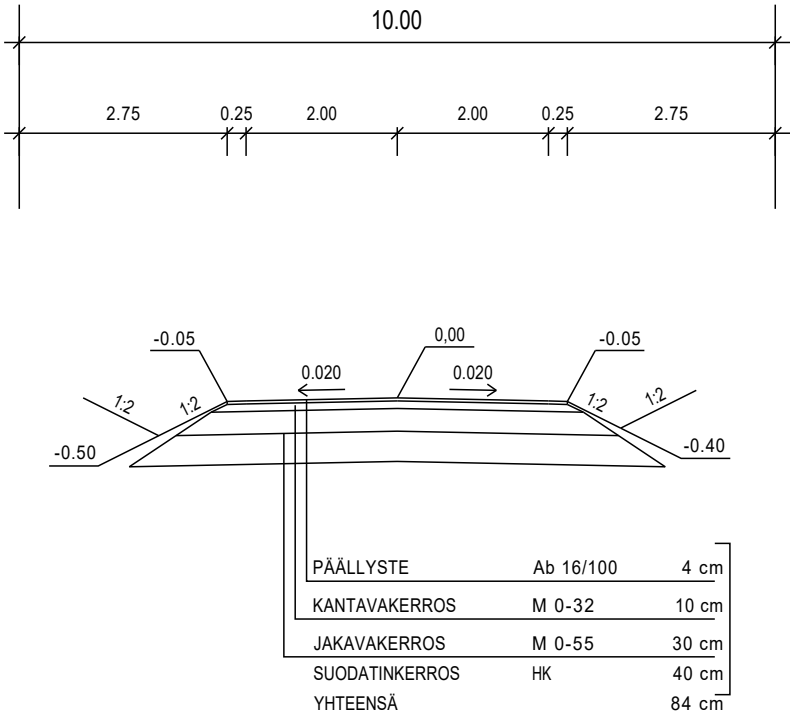

KAUPUNKI KUHMO	KYLÄ VIRANOMAISTEN ARKISTOINTIMERKINTÖJÄ VARTEN	
RAKENNUSTOIMENPIDE KATUSUUNNITELMA	PIIRUSTUSLAJI LUONNOS	
RAKENNUSKOHDE TELLERVO	PIIRUSTUKSEN SISÄLTÖ SUUNNITELMAPIIRROS POIKKILEIKKAUS	MITTAKAAVA 1:1000 1:100
VIITE	SUUNNITTELUALA KATU	PIIRUSTUSNUMERO PIIR.NRO
KUHMON KAUPUNKI Tekniikka- ja ympäristöpalvelut	SUUNNITTELIJA TERO_UHLBÄCK	PÄIVÄYS 26.9.2025