

KUIVATUS

vas.

oik.

▽ 180

▽ 175

▽ 170

VESIJOHTO

LAEN KORKEUS
PUTKEN MITAT, LAATU

PAALU

HULEVESIVIAMÄRI

SISÄPOHJAN KORKEUS
PUTKEN MITAT, LAATU

PAALU
KAIVOVÄLI, KALTEVUUS

JÄTEVESIVIAMÄRI

SISÄPOHJAN KORKEUS
PUTKEN MITAT, LAATU

PAALU
KAIVOVÄLI, KALTEVUUS

PUTKIEN PERUSTAMISTAPA

PÄÄLLYSRAKENNE

MATKA

KALTEVUUS / PYÖRISTYSSÄDE


TASAUSVIIIVAN KORKEUS

MAANPINNAN KORKEUS

PAALUTUS



KAAREVUUS

AJORADAN SIVUKALTEVUUS

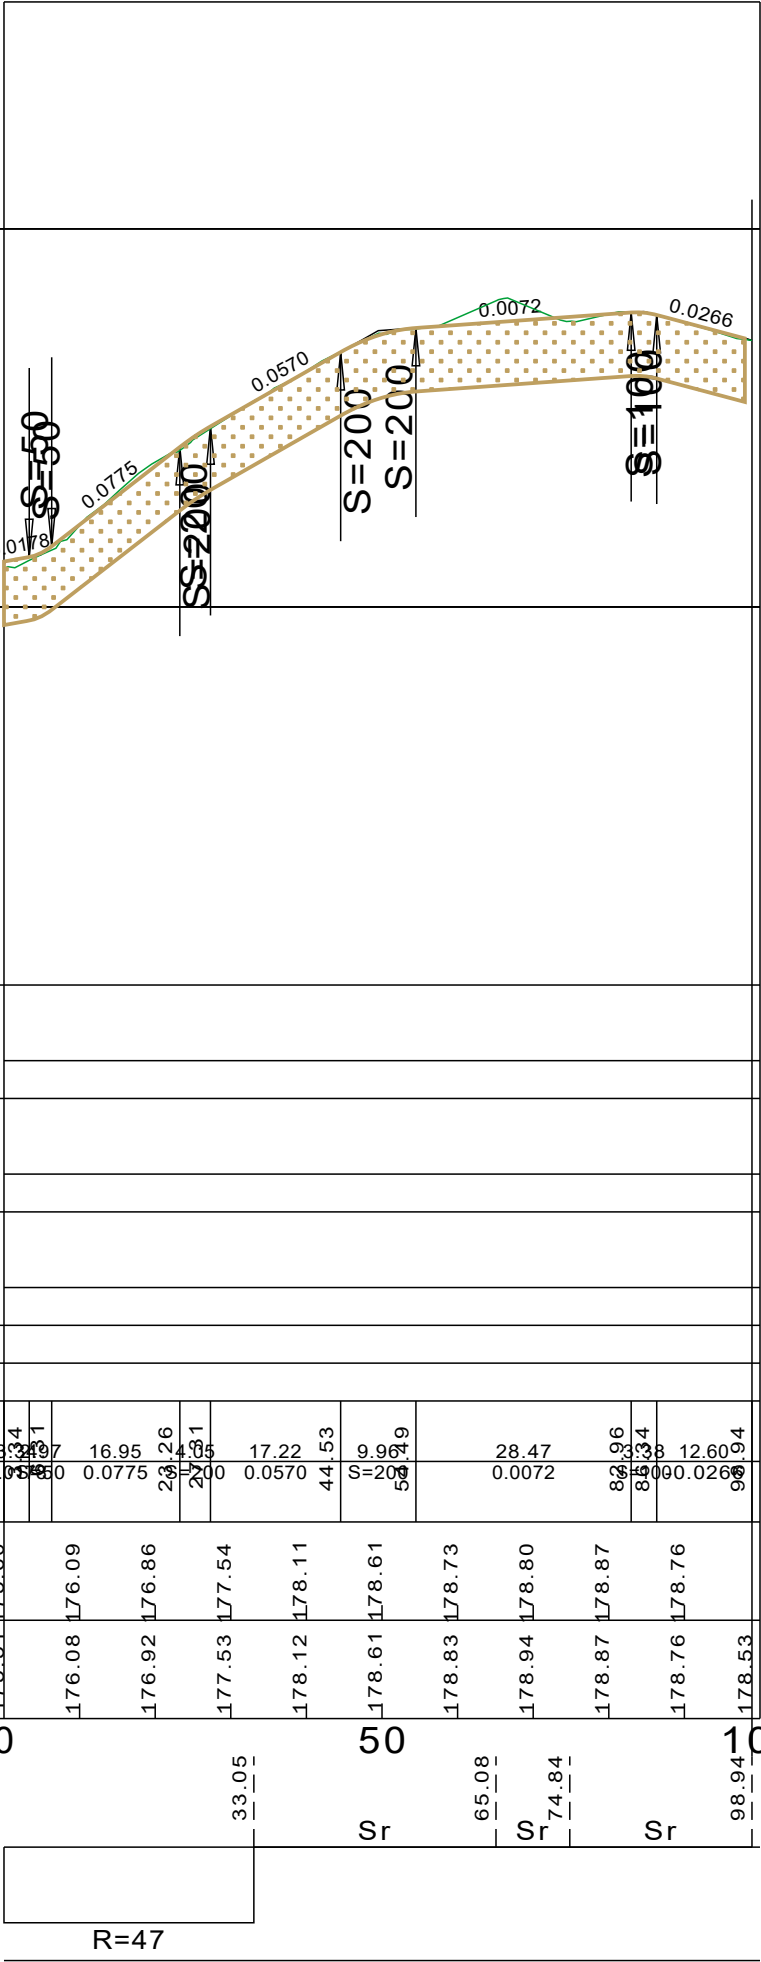

TYYPPIPOIKKILEIKKAUS

1:100

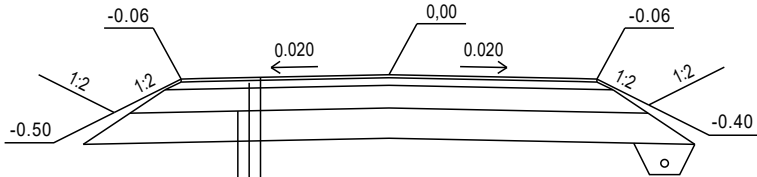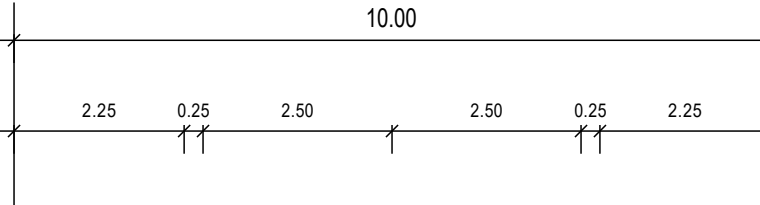

PÄÄLLYSTE	Ab 16/100	4 cm
KANTAVAKERROS	M 0-32	10 cm
JAKAVAKERROS	M 0-55	30 cm
SUODATINKERROS	HK	40 cm
YHTEENSÄ		84 cm

KAUPUNKI	KYLÄ	VIRANOMAISTEN ARKISTOINTIMERKINTÖJÄ VARTEN	
KUHMO			
RAKENNUSTOIMENPIDE		PIIRUSTUSLAJI	
KATUSUUNNITELMA		LUONNOS	
RAKENNUSKOHDE		PIIRUSTUKSEN SISÄLTÖ	MITTAKAAVA
KYLLIKKI		SUUNNITELMAPIIRROS	1:1000
		POIKKILEIKKAUS	1:100
VIITE		SUUNNITTELUALA	PIIRUSTUSNUMERO
KUHMON KAUPUNKI Tekniikka- ja ympäristöpalvelut		KATU	PIIR.NRO
		SUUNNITTELIJA	PÄIVÄYS
		TERO_UHLBÄCK	26.9.2025