

KUIVATUS

vas.

oik.

▽ 175

▽ 170

▽ 165

VESIJOHTO

LAEN KORKEUS
PUTKEN MITAT, LAATU

PAALU

HULEVESIVIAMÄRI

SISÄPOHJAN KORKEUS
PUTKEN MITAT, LAATU

PAALU
KAIVOVÄLI, KALTEVUUS

JÄTEVESIVIAMÄRI

SISÄPOHJAN KORKEUS
PUTKEN MITAT, LAATU

PAALU
KAIVOVÄLI, KALTEVUUS

PUTKIEN PERUSTAMISTAPA

PÄÄLLYSRAKENNE

MATKA

KALTEVUUS / PYÖRISTYSSÄDE


TASAVIIVAN KORKEUS

MAANPINNAN KORKEUS

PAALUTUS



KAAREVUUS

AJORADAN SIVUKALTEVUUS

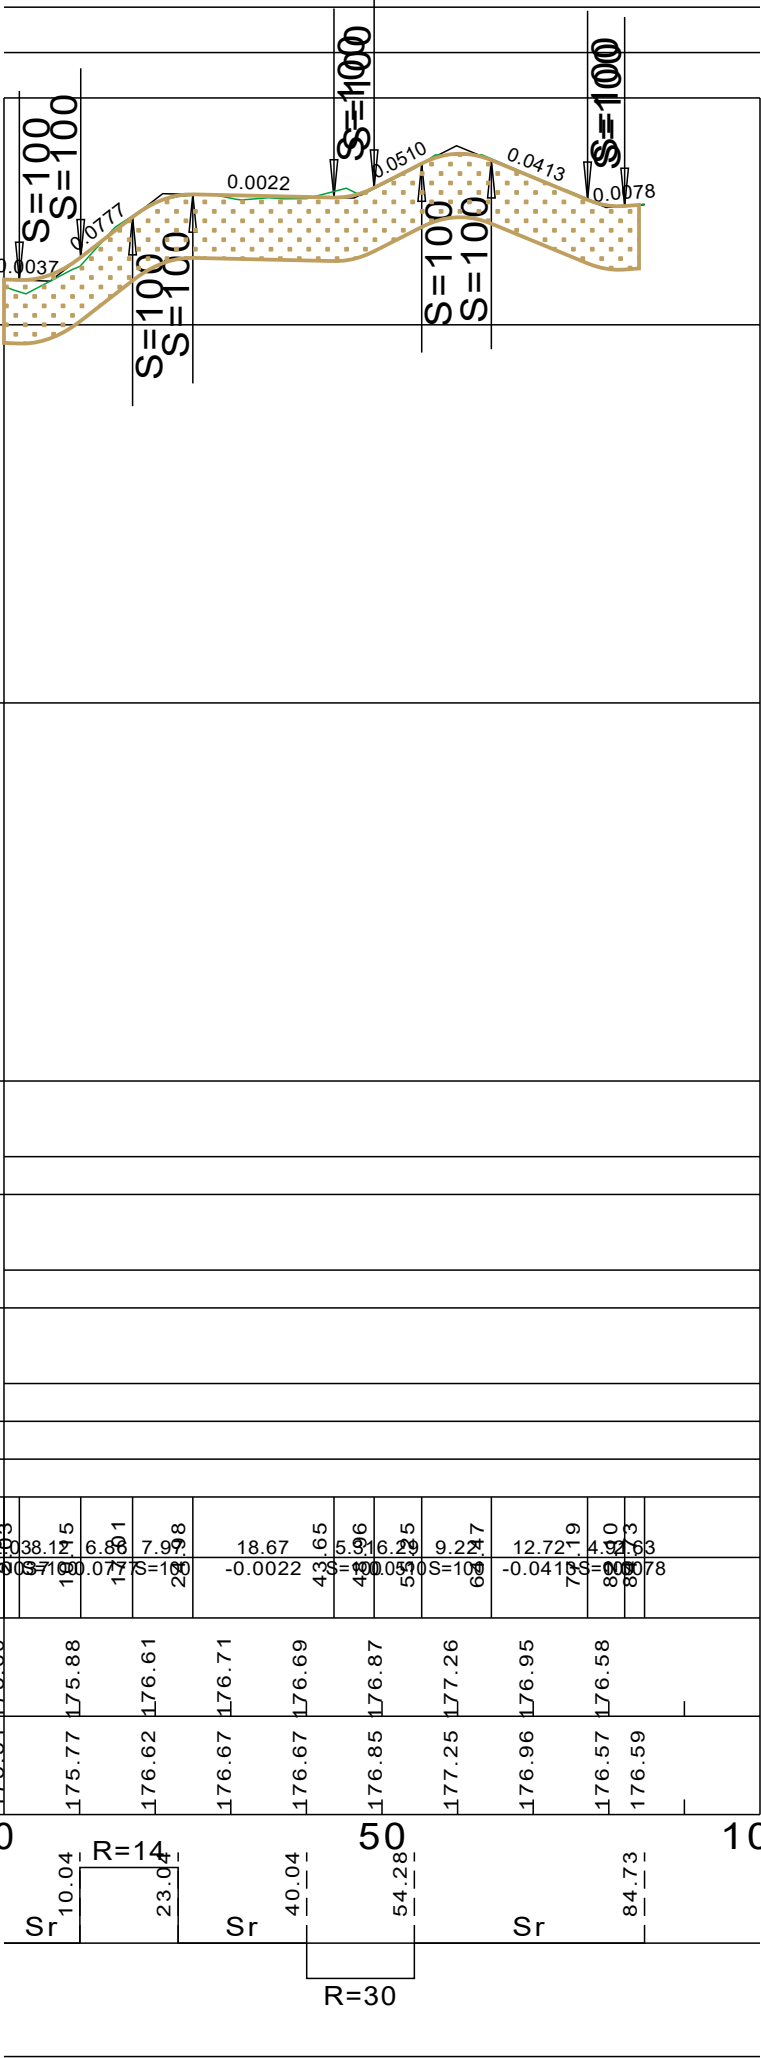

TYYPPIPOIKKILEIKKAUS

1:100

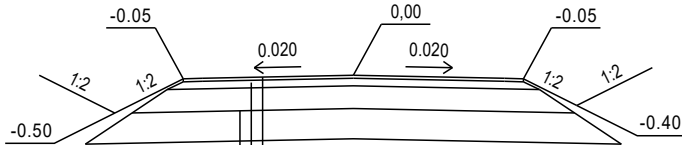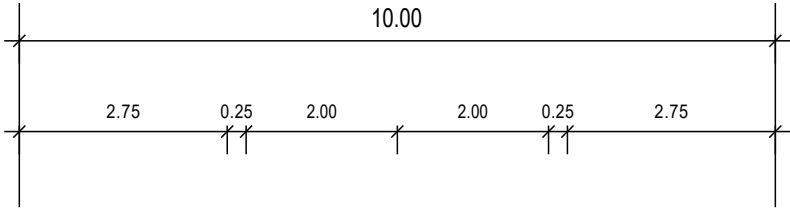

PÄÄLLYSTE	Ab 16/100	4 cm
KANTAVAKERROS	M 0-32	10 cm
JAKAVAKERROS	M 0-55	30 cm
SUODATINKERROS	HK	40 cm
YHTEENSÄ		84 cm

KAUPUNKI KUHMO	KYLÄ	VIRANOMAISTEN ARKISTOINTIMERKINTÖJÄ VARTEN
RAKENNUSTOIMENPIDE KATUSUUNNITELMA		PIIRUSTUSLAJI LUONNOS
RAKENNUSKOHDE MARJATTA		PIIRUSTUKSEN SISÄLTÖ SUUNNITELMAPIIRROS POIKKILEIKKAUS
VIITE		MITTAKAAVA I:1000 I:100
		SUUNNITTELUALA KATU
		PIIRUSTUSNUMERO PIIR.NRO
		SUUNNITTELIJA TERO_UHLBÄCK
		PÄIVÄYS 26.9.2025