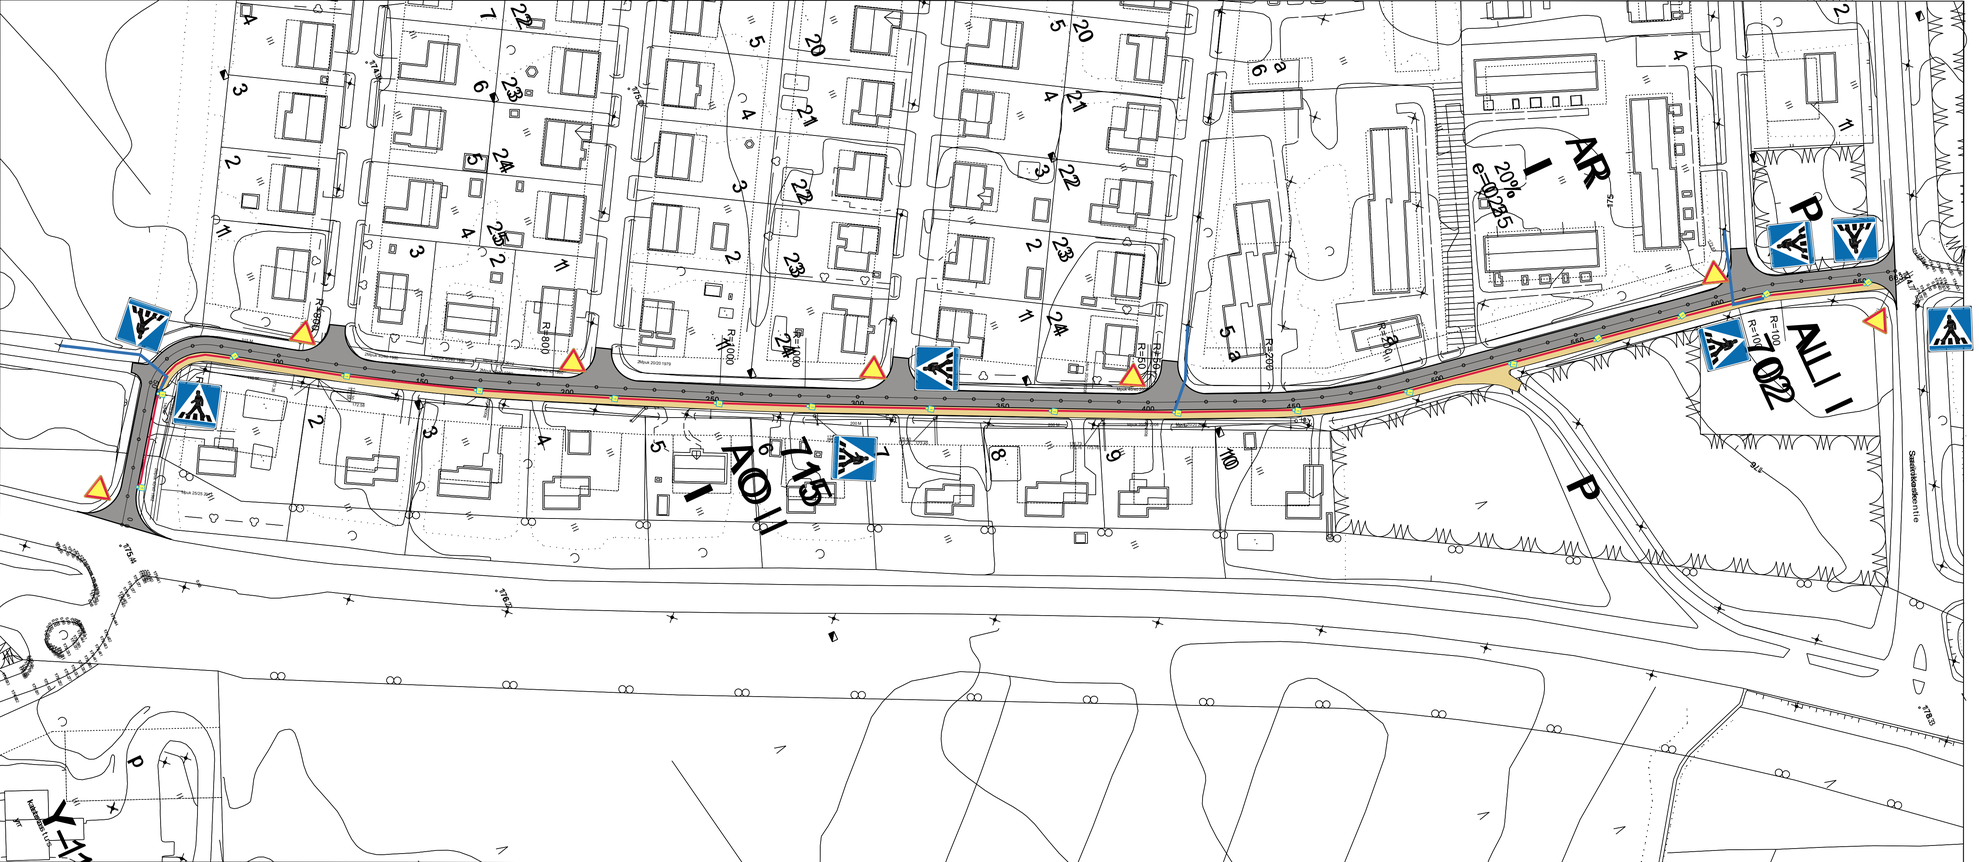

Ajorata_AB_16/125 PÄÄLLYSTE 4305 M2 + LIITTYMÄT_TYMÄT 150M2

KLV_AB_10/100 PÄÄLLYSTE 1871 M2 + LIITTYMÄT 160 M2

VALAISIN 18 kpl

VALAISIN_kaapeli 600 m

VALAISIN_Syöttö 84 M

TYYPPIPOIKKILEIKKAUS
1:100

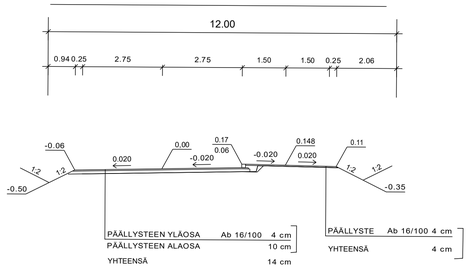

KAUPUNKI: KUHMO — KYLÄ: KYLÄ	VÄRANOMAISTEN ARKISTOINTIMERKINTÖJÄ VAATEN
TOIMENPIDE: KATUSANEERAUS	PIIRUSTUSLAJI: LUONNOS
KOHDE: VÄLILLÄ_SAARIKOSKENTIE_KAINUUNTIE LAKKATIE VIITE	PIIRUSTUKSEN SISÄLTÖ: SUUNNITELMAKARTTA, POIKKILEIKKAUS — MITTAKAAVA: 1:1000, 1:100
KUHMON KAUPUNKI, Kaupunkiympäristön päivakuolue, PL 15, 88901 KUHMO	ALA: KATU — PIIRUSTUSNUMERO: PIIR.NRO
	PIIRTÄJÄ: TERO_UHLBÄCK — PÄIVÄYS: 25.2.2026