KUIVATUS

vas.

oik.

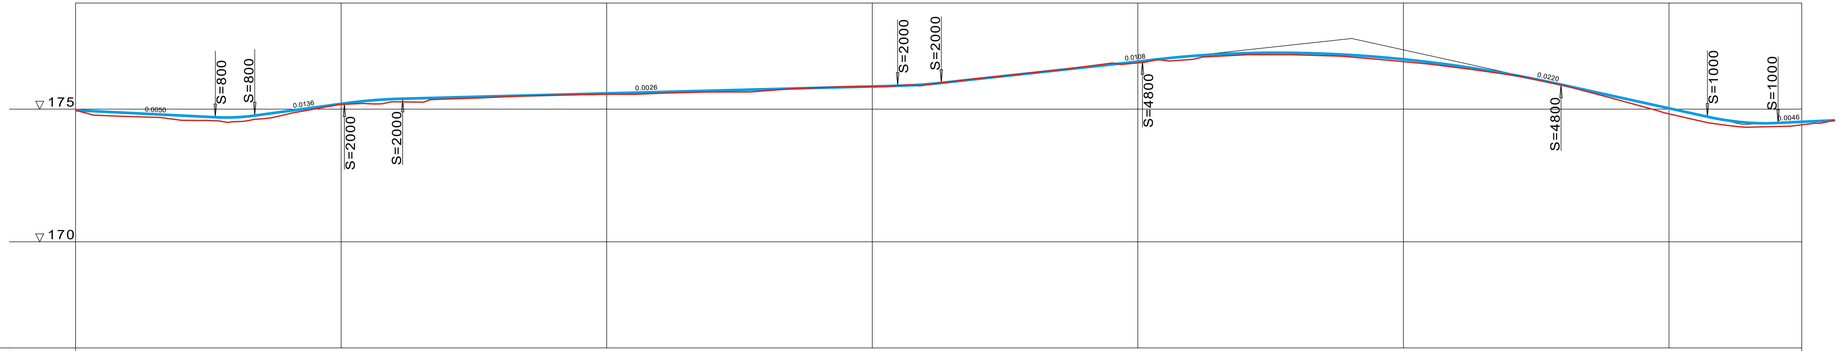

TYYPPIPOIKKILEIKKAUS

1:100

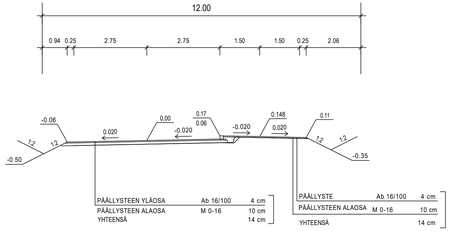

VESIJOHTO	LAEN KORKEUS PUTKEN MITAT, LAATU	165
	PAALU	
HULEVESIVIEMÄRI	SISÄPOHJAN KORKEUS PUTKEN MITAT, LAATU	
	PAALU KAIVOVÄLI, KALTEVUUS	
JÄTEVESIVIEMÄRI	SISÄPOHJAN KORKEUS PUTKEN MITAT, LAATU	
	PAALU KAIVOVÄLI, KALTEVUUS	
PUTKIEN PERUSTAMISTAPA		
PÄÄLLYSRAKENNE		
MATKA		
KALTEVUUS / PYÖRISTYSSÄDE		
TASAUSVIIVAN KORKEUS		
MAANPINNAN KORKEUS		
PAALUTUS		
KAAREVUUS		
AJORADAN SIVUKALTEVUUS		

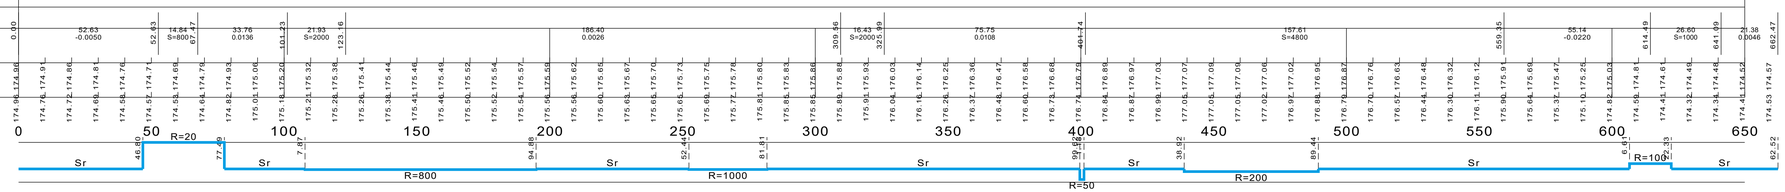

KAUPUNKI / KYLÄ KUHMO	VIRANOMAISTEN ARKISTOINTIMERKINTÖJÄ VARTEN
RAKENNUSTOIMENPIDE KATUSANEERAUS	PERUSTUSLAJI LUONNOS
RAKENNUSKOHDE VÄLILLÄ_SAARIKOSKENTIE_LAKKATIE LAKKATIE VIITE	PERUSTUKSEN SISÄLTÖ: SUUNNITELMAPIIRROS MITTAKAAVA: 1:1000, 1:100
700 KUHMON KAUPUNKI Tekniikka-ja ympäristöpalvelut	SUUNNITTELUALA: KATU PIIRUSTUSNUMERO: PIIR.NRO
	SUUNNITTELIJA: TERO_UHLBÄCK PÄIVÄYS: 25.3.2026