




# LUONNOS

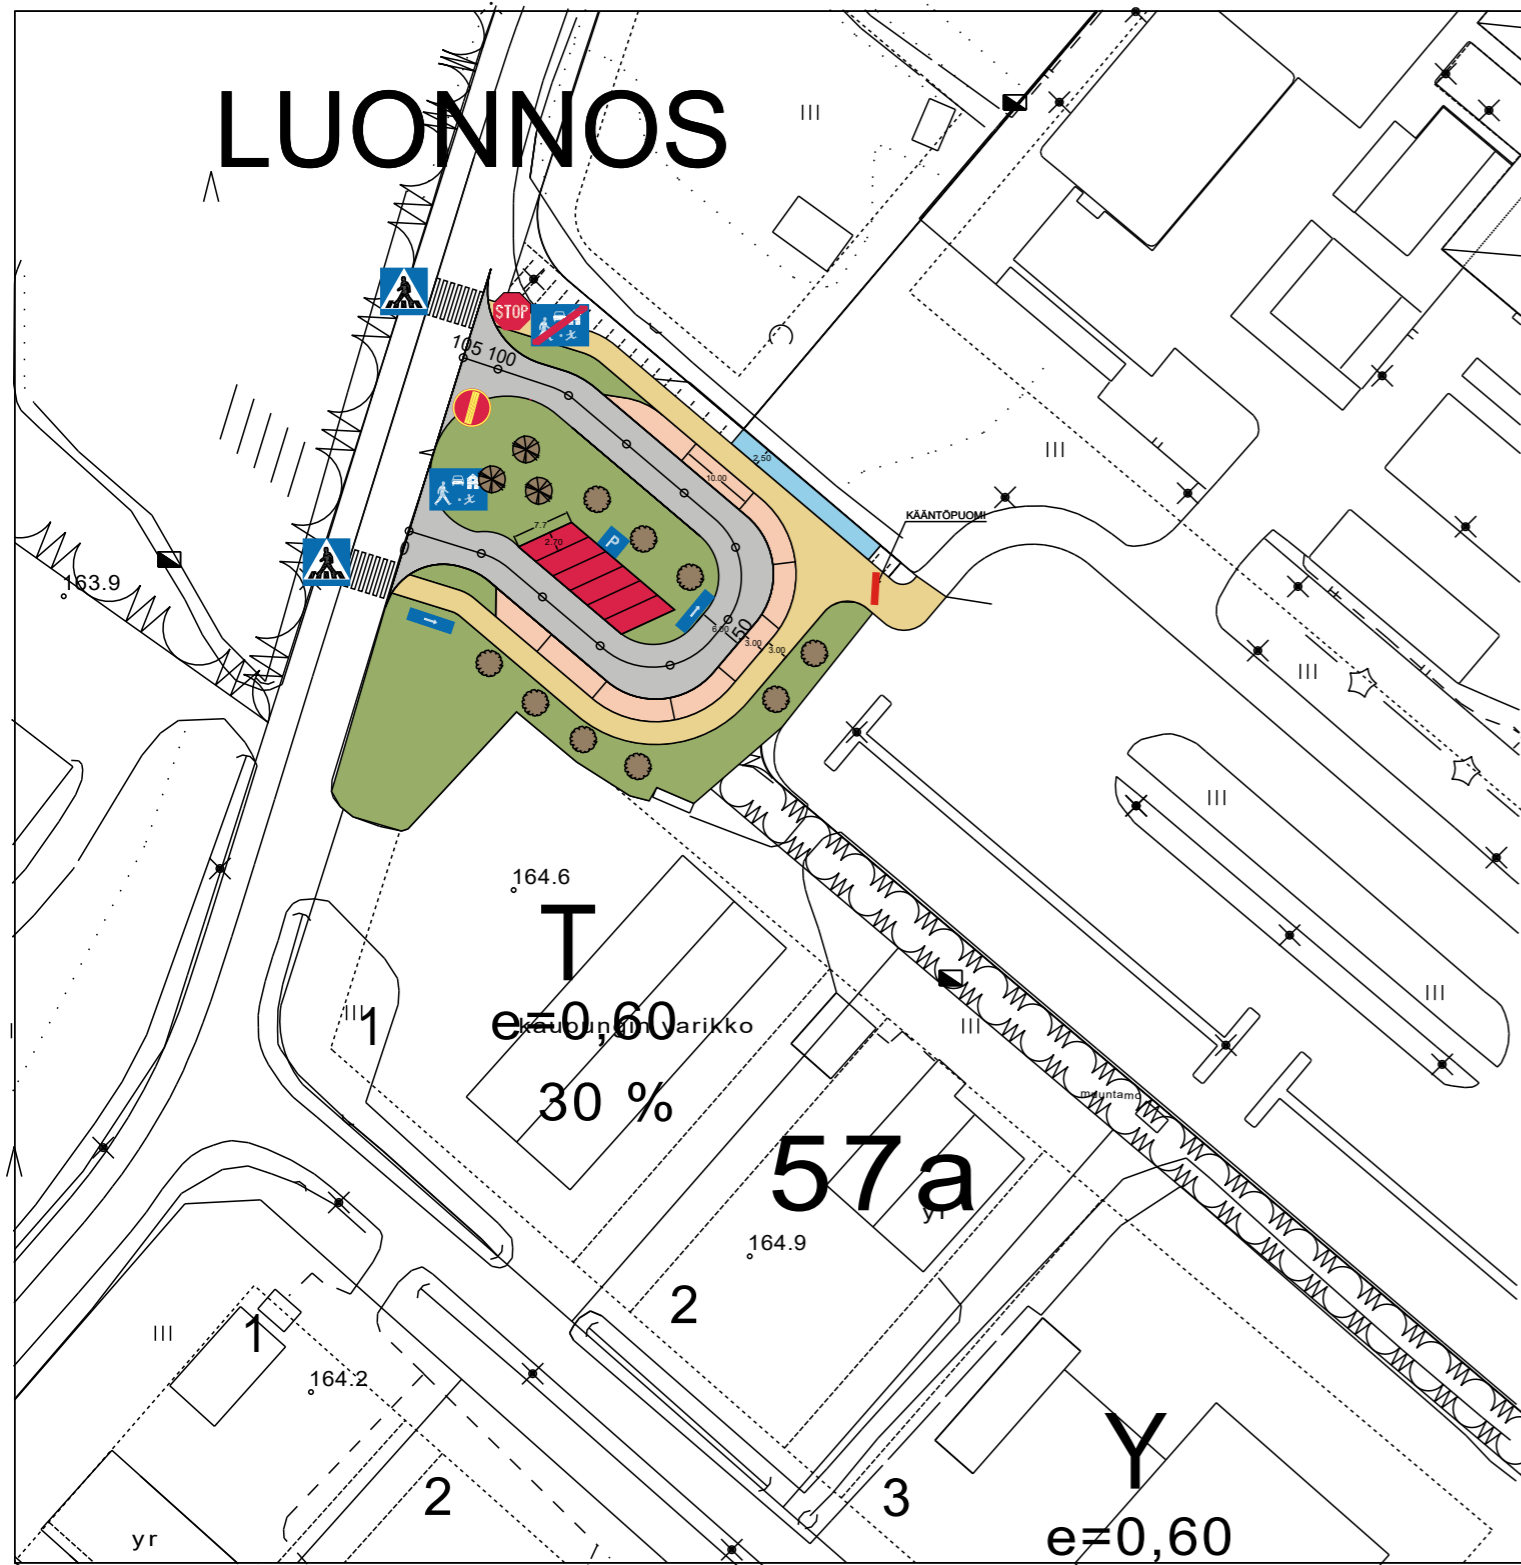

- SAATTOPARKKI
- KLV
- AJORATA
- SUOJATIE
- PYÖRÄPARKKI
- NURMI
- PARKIT
- HAVUPUUT
- LEHTIPUUT

## TYYPPIPOIKKILEIKKAUS

1:100

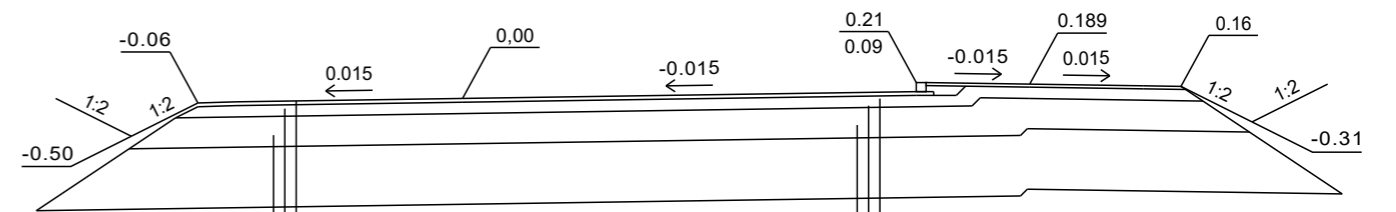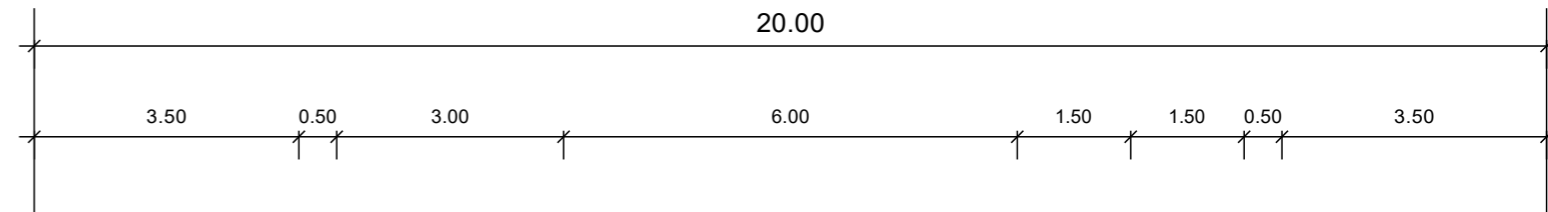

PÄÄLLYSTE	Ab 16/100	5 cm
KANTAVAKERROS	M 0-32	15 cm
JAKAVAKERROS	M 0-55	40 cm
SUODATINKERROS	HK	80 cm
SUODATINKANGAS N 3		
YHTEENSÄ		140 cm

PÄÄLLYSTE	Ab 16/100	4 cm
KANTAVAKERROS	M 0-32	15 cm
JAKAVAKERROS	M 0-55	40 cm
SUODATINKERROS	HK	80 cm
SUODATINKANGAS N 3		
YHTEENSÄ		139 cm

KAUPUNKI <b>KUHMO</b>	KYLÄ	VIRANOMAISTEN ARKISTOINTIMERKINTÖJÄ VARTEN
RAKENNUSLOINENPIDE <b>UUSI-SAATTOPIHA</b>		PIIRUSTUSLAJI <b>LUONNOS</b>
RAKENNUSKOHDDE <b>TUUPALAN_YHTENÄISKOULU</b>		PIIRUSTUKSEN SISÄLTÖ <b>MITTAKAAVA</b>
VIITE		SUUNNITELMAPIIRROS 1:1000
		POIKKILEIKKAUS 1:100
		SUUNNITTELUALA <b>PIHA</b>
		PIIRUSTUSNUMERO <b>PIIR.NRO</b>
		SUUNNITTELIJA <b>TERO_UHLBÄCK</b>
		PÄIVÄYS 13.3.2026