

KUIVATUS


vas.

oik.

▽ 170


▽ 165

▽ 160

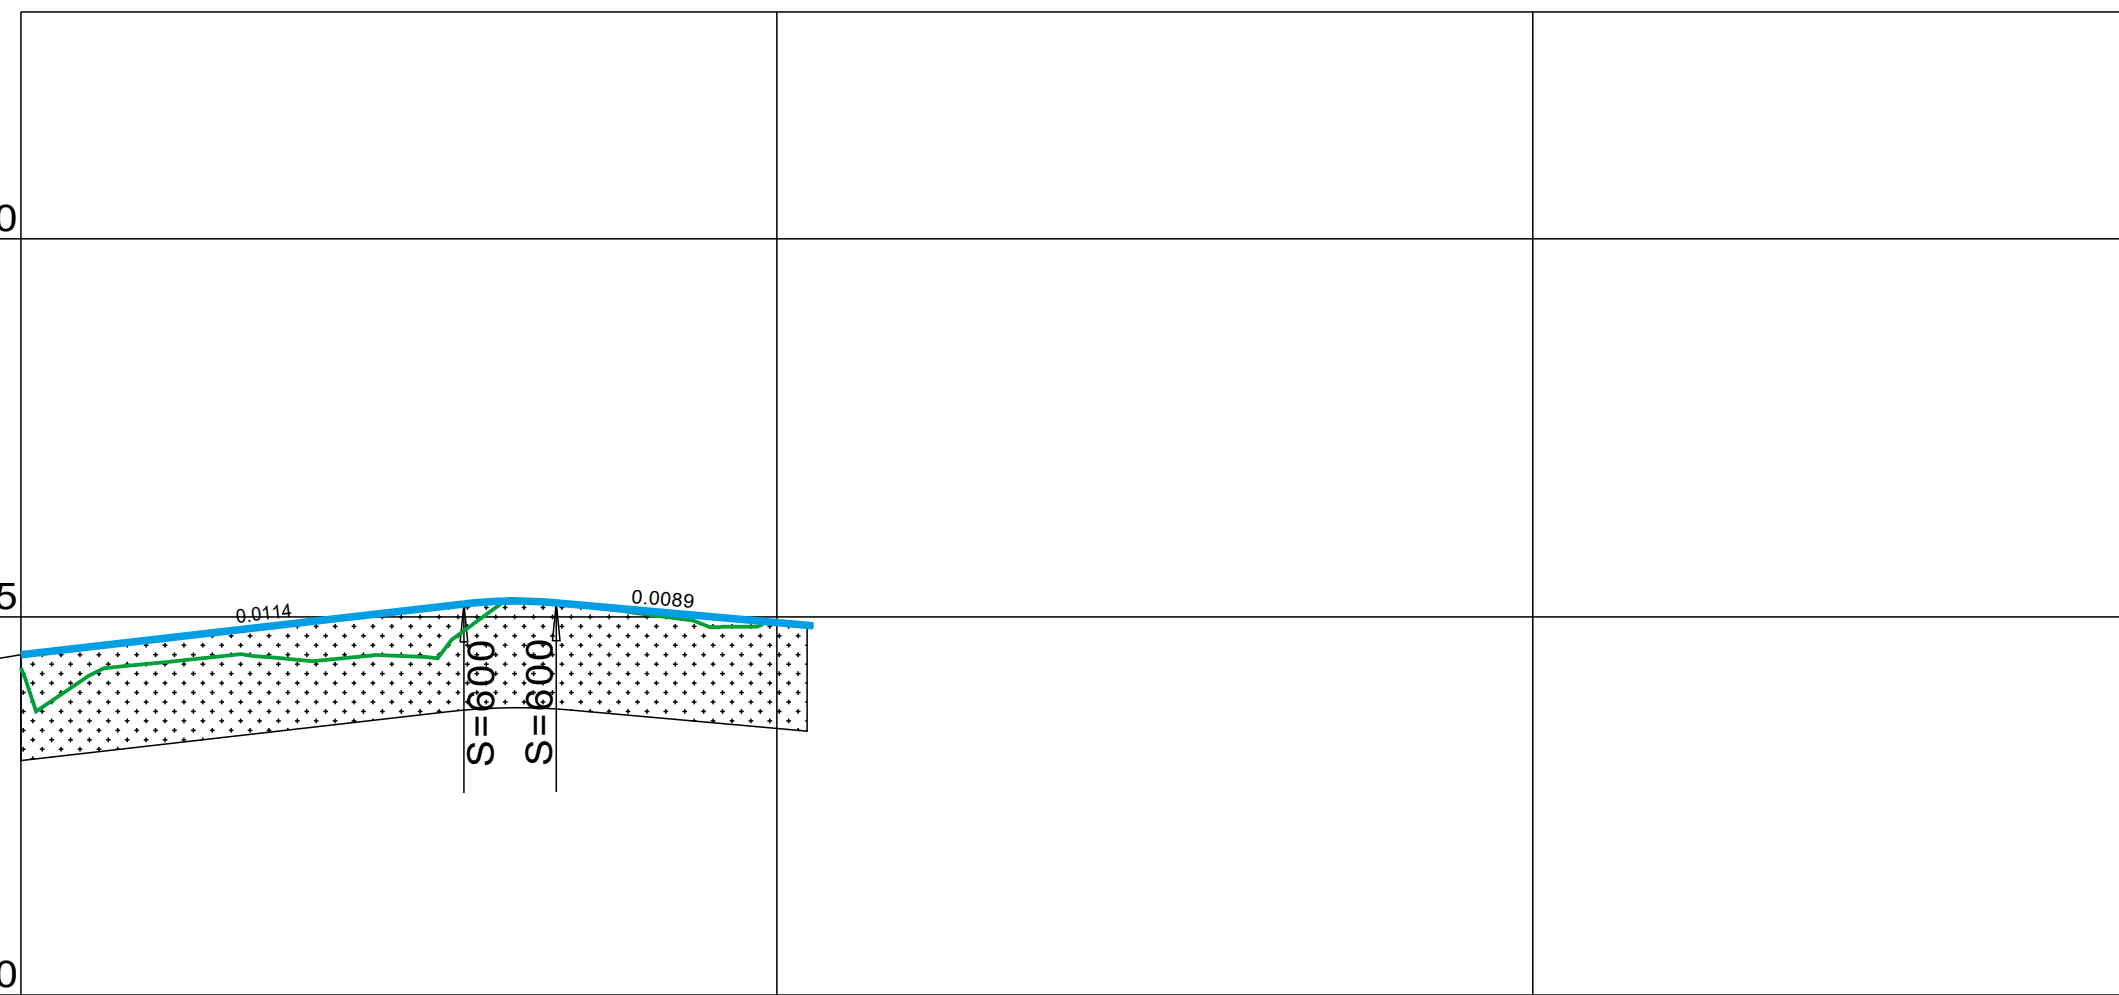

TYYPPIPOIKKILEIKKAUS PL 15-80

1:100

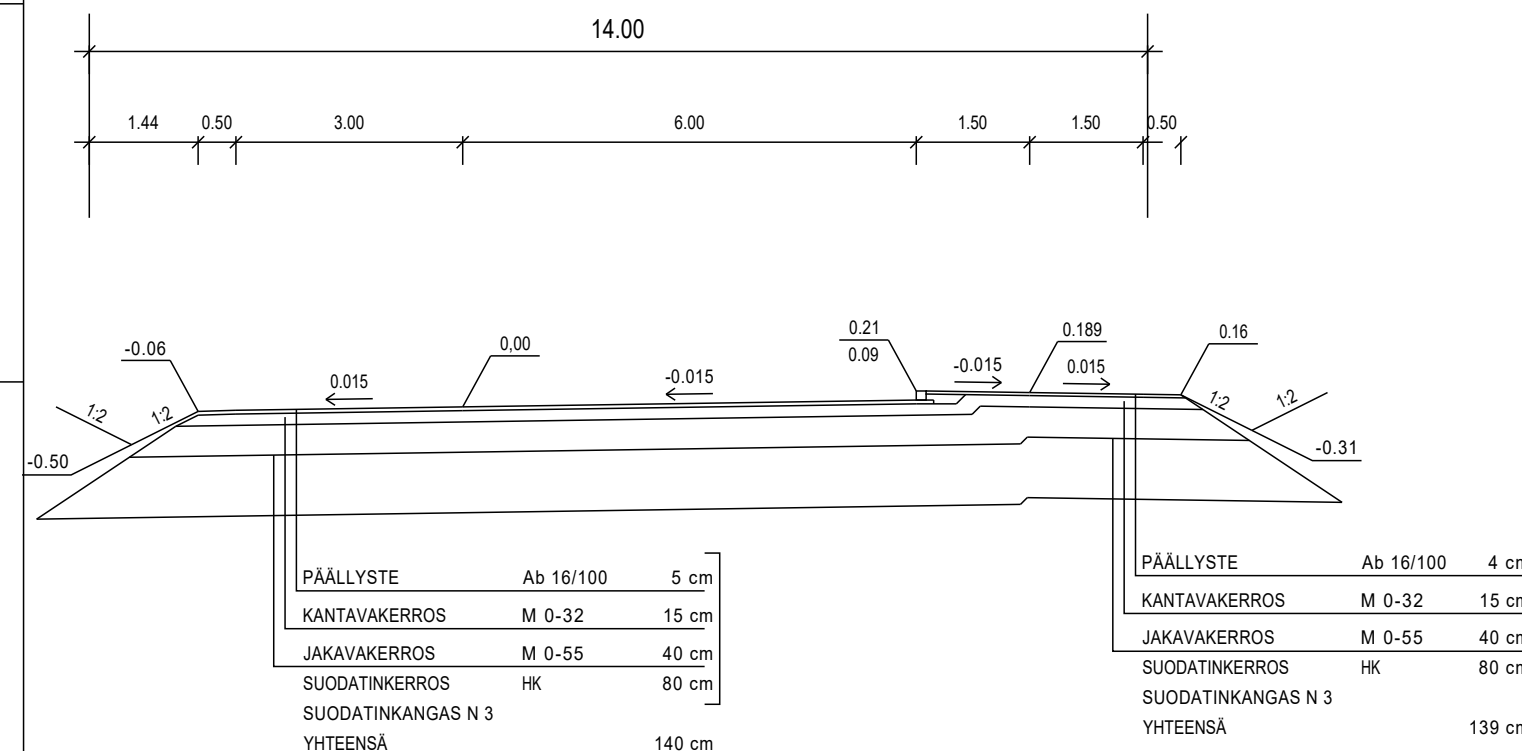

| | | |
|---------------------------|---|-------|
| VESIJOHTO | LAEN KORKEUS PUTKEN MITAT, LAATU | |
| HULEVESIVIAMÄRI | SISÄPOHJAN KORKEUS PUTKEN MITAT, LAATU | |
| JÄTEVESIVIAMÄRI | SISÄPOHJAN KORKEUS PUTKEN MITAT, LAATU | |
| PUTKIEN PERUSTAMISTAPA | | |
| PÄÄLLYSRAKENNE | | |
| MÄTKÄ | 0.00 | |
| KALTEVUUS / PYÖRISTYSSÄDE | 0.0114 | 58.60 |
| TASAUSVIIVAN KORKEUS | 164.50 | |
| MAANPINNAN KORKEUS | 164.33 | |
| PAALUTUS | 0 | |
| KAAREVUUS | R=10 | |
| AJORADAN SIVUKALTEVUUS | | |

| | | |
|-------------------------------|----------------------|--|
| KAUPUNKI | KYLÄ | VIRANOMAISTEN ARKISTOINTIMERKINTÖJÄ VARTEN |
| KUHMO | | |
| RAKENNUSLOINENPIDE | PIIRUSTUSLAJI | LUONNOS |
| RAKENNUSKOHDE | PIIRUSTUKSEN SISÄLTÖ | MITTAKAAVA |
| TUUPALAN_YHTENÄISKOULU | SUUNNITELMAPIIROS | 1:1000 |
| VIITE | POIKKILEIKKAUS | 1:100 |
| | SUUNNITTELUALA | PIIRUSTUSNUMERO |
| | PIHA | PIIR.NRO |
| | SUUNNITTELIJA | PÄIVÄYS |
| | TERO_UHLBÄCK | 12.3.2026 |

KUHMON KAUPUNKI
Tekniikka- ja ympäristöpalvelut