

SIJOITUSLUPAHAKEMUS

Luvan hakija: GlobalConnect Oy 2069299-9
Maistraarinportti 1, 00245 Helsinki
Yhteyshenkilö: Toni Niemelä
0408011896
toni.niemela@globalconnect.fi

Tilaaaja: GlobalConnect Oy 2069299-9
(luvan saaja) Yhteyshenkilö: Toni Niemelä
0408011896
toni.niemela@globalconnect.fi

Laskutusosoite: GlobalConnect Oy
(lupamaksut) Verkkolaskuosoite: 003720692999 CREDIFLOW
Y-tunnus 2069299-9

Laskun viite: 70320

GlobalConnect Oy pyytää lupaa sijoittaa suunnitelmakartassa esitettyjä pysyviä rakennelmia ja laitteita Kuhmon kaupungin katualueille. Yksityistontit luvitetaan erikseen asianosaisten kanssa

Asennustapa ja kaapelin tyyppi:

Kaivetaan mikrokanavia johon puhalletaan mikrokuituja. Asfaltoitujen teiden alitukset pyritään mahdollisuuksien mukaan tekemään tunkkaamalla tai suuntoporaamalla 110mm putki. Katualueelle asennetaan myös jakokaappeja sekä jakokaivoja. Jakokaappien rakennepiirroksot on liitetty hakemuksen loppuun.

Kuopiossa 22.4.2026

Toni Niemelä

Toni Niemelä
GlobalConnect Oy




Valokuituhanke: Kuhmo

22.4.2026



KUHMO


Suunnitelmapakartta - Kuhmo one-case Overview

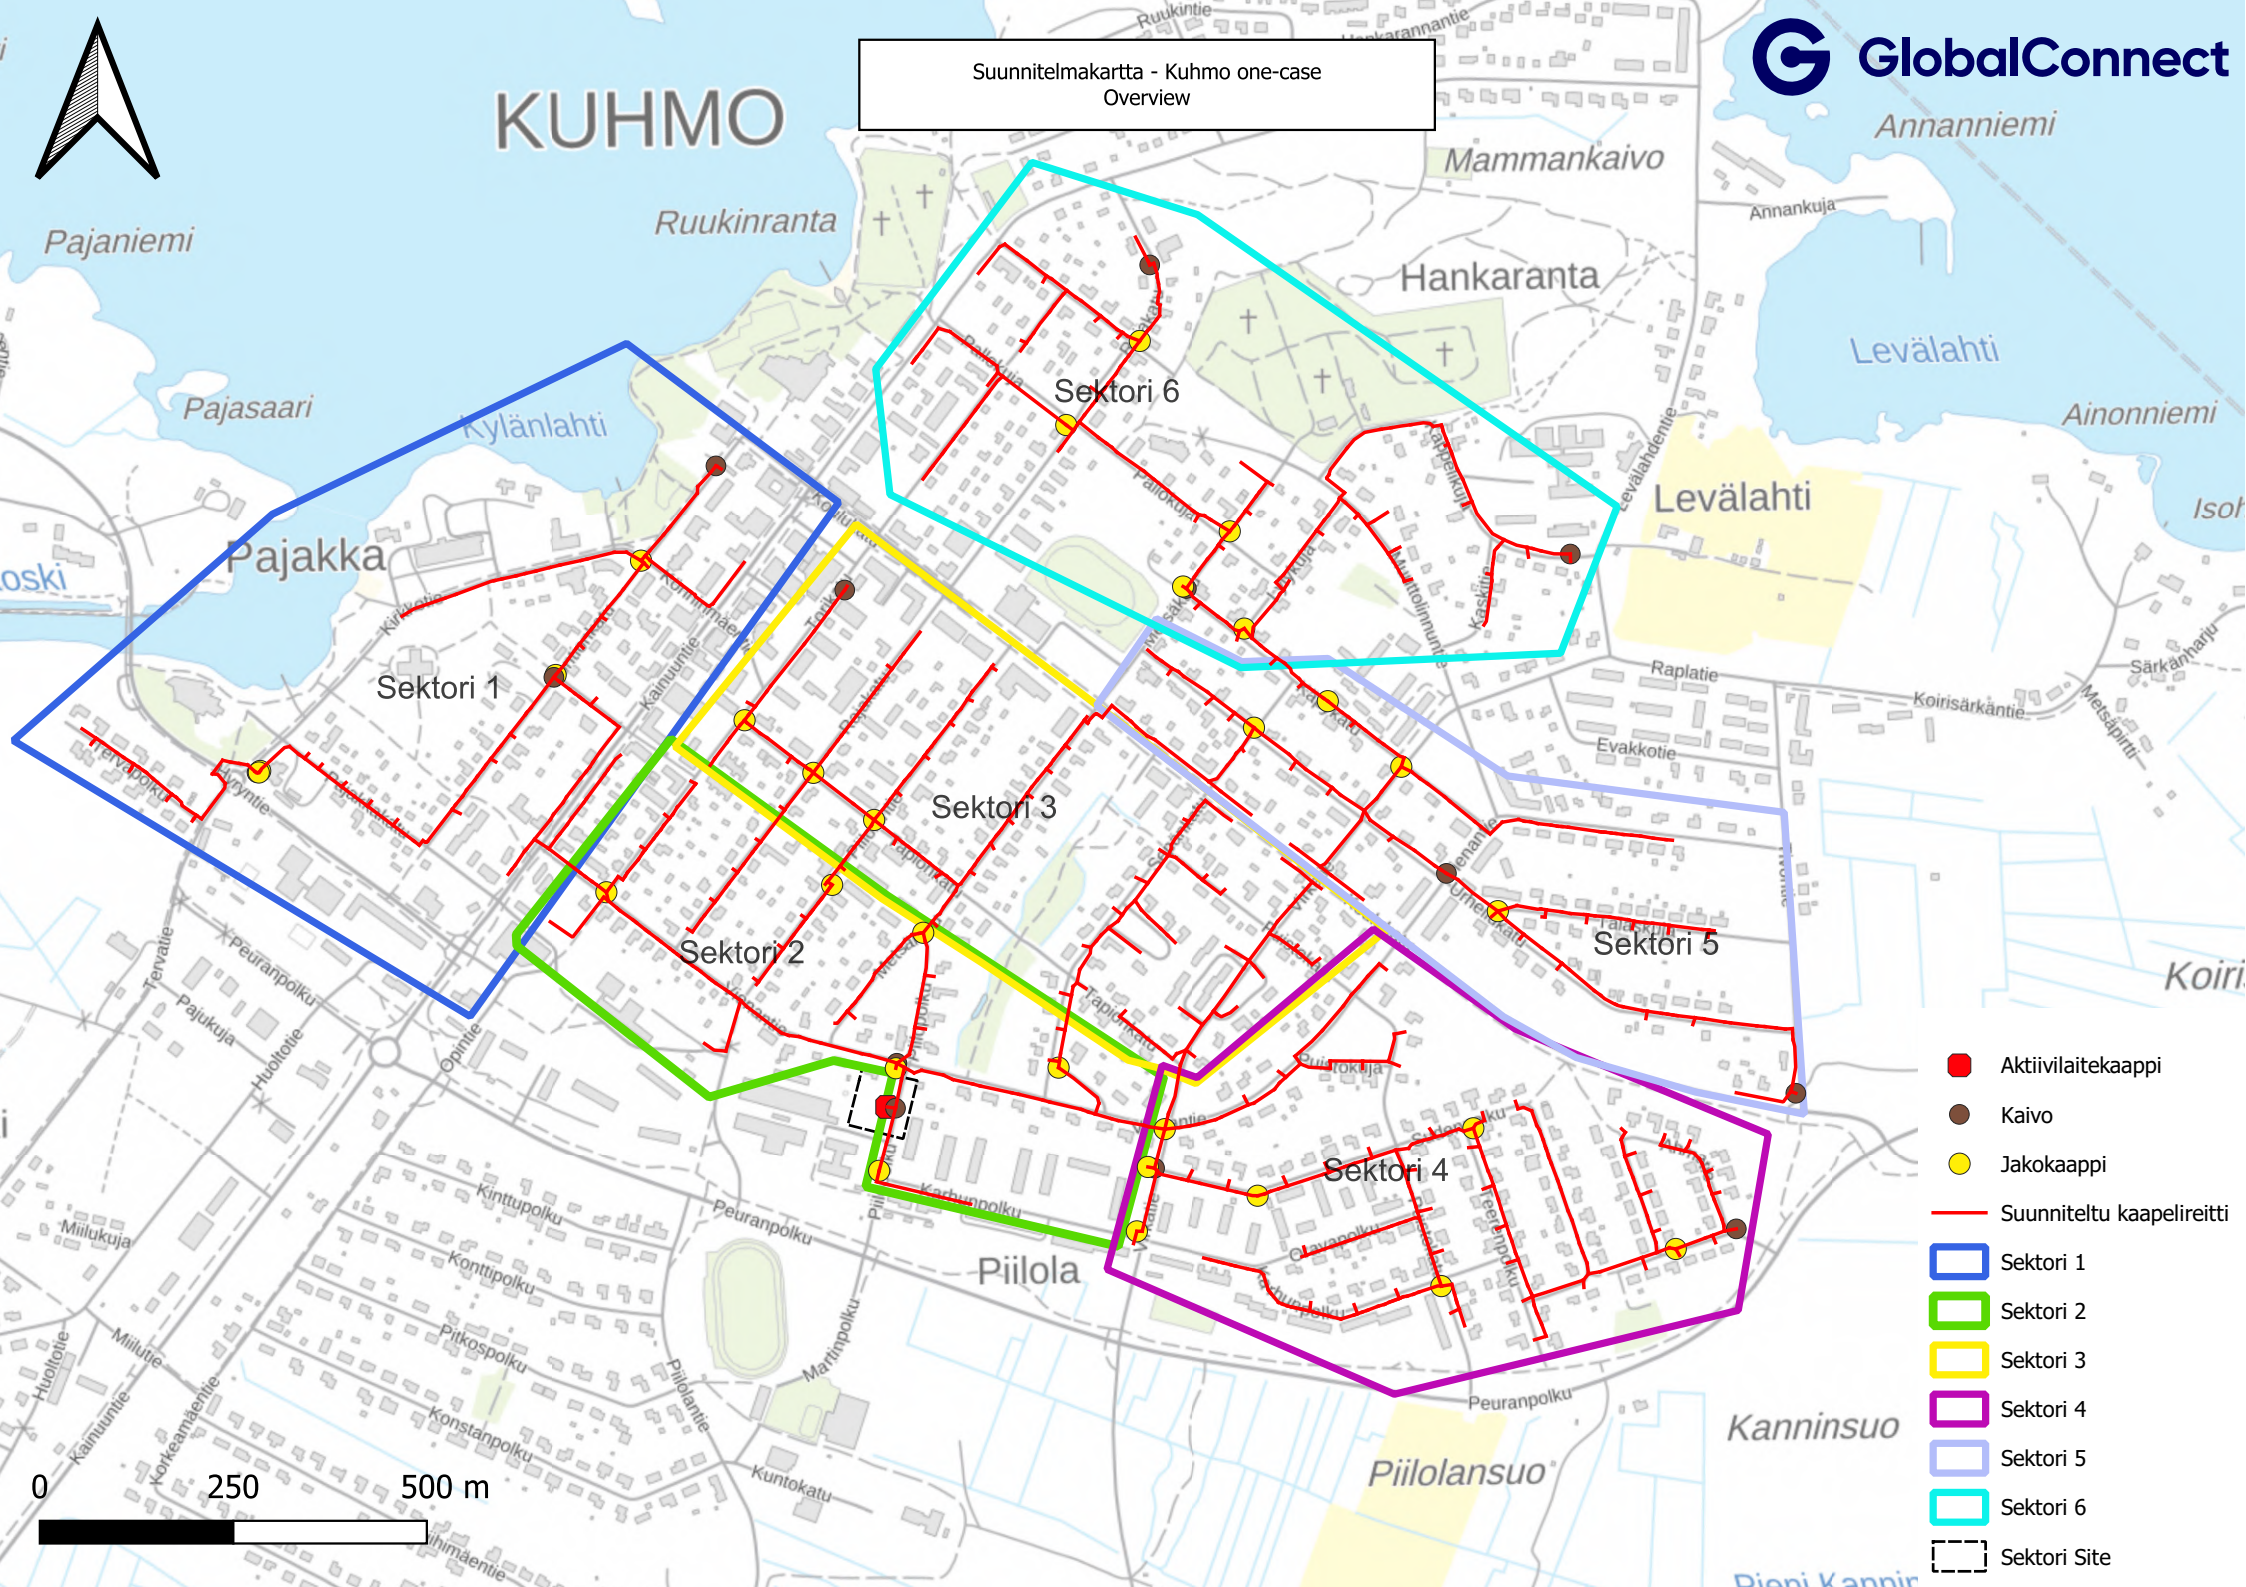

0 250 500 m


- Aktiivilaitekaappi
- Kaivo
- Jakokaappi
- Suunniteltu kaapelireitti
- Sektori 1
- Sektori 2
- Sektori 3
- Sektori 4
- Sektori 5
- Sektori 6
- Sektori Site

Suunnitelmapaketti - Kuhmo one-case
Sektorit 1

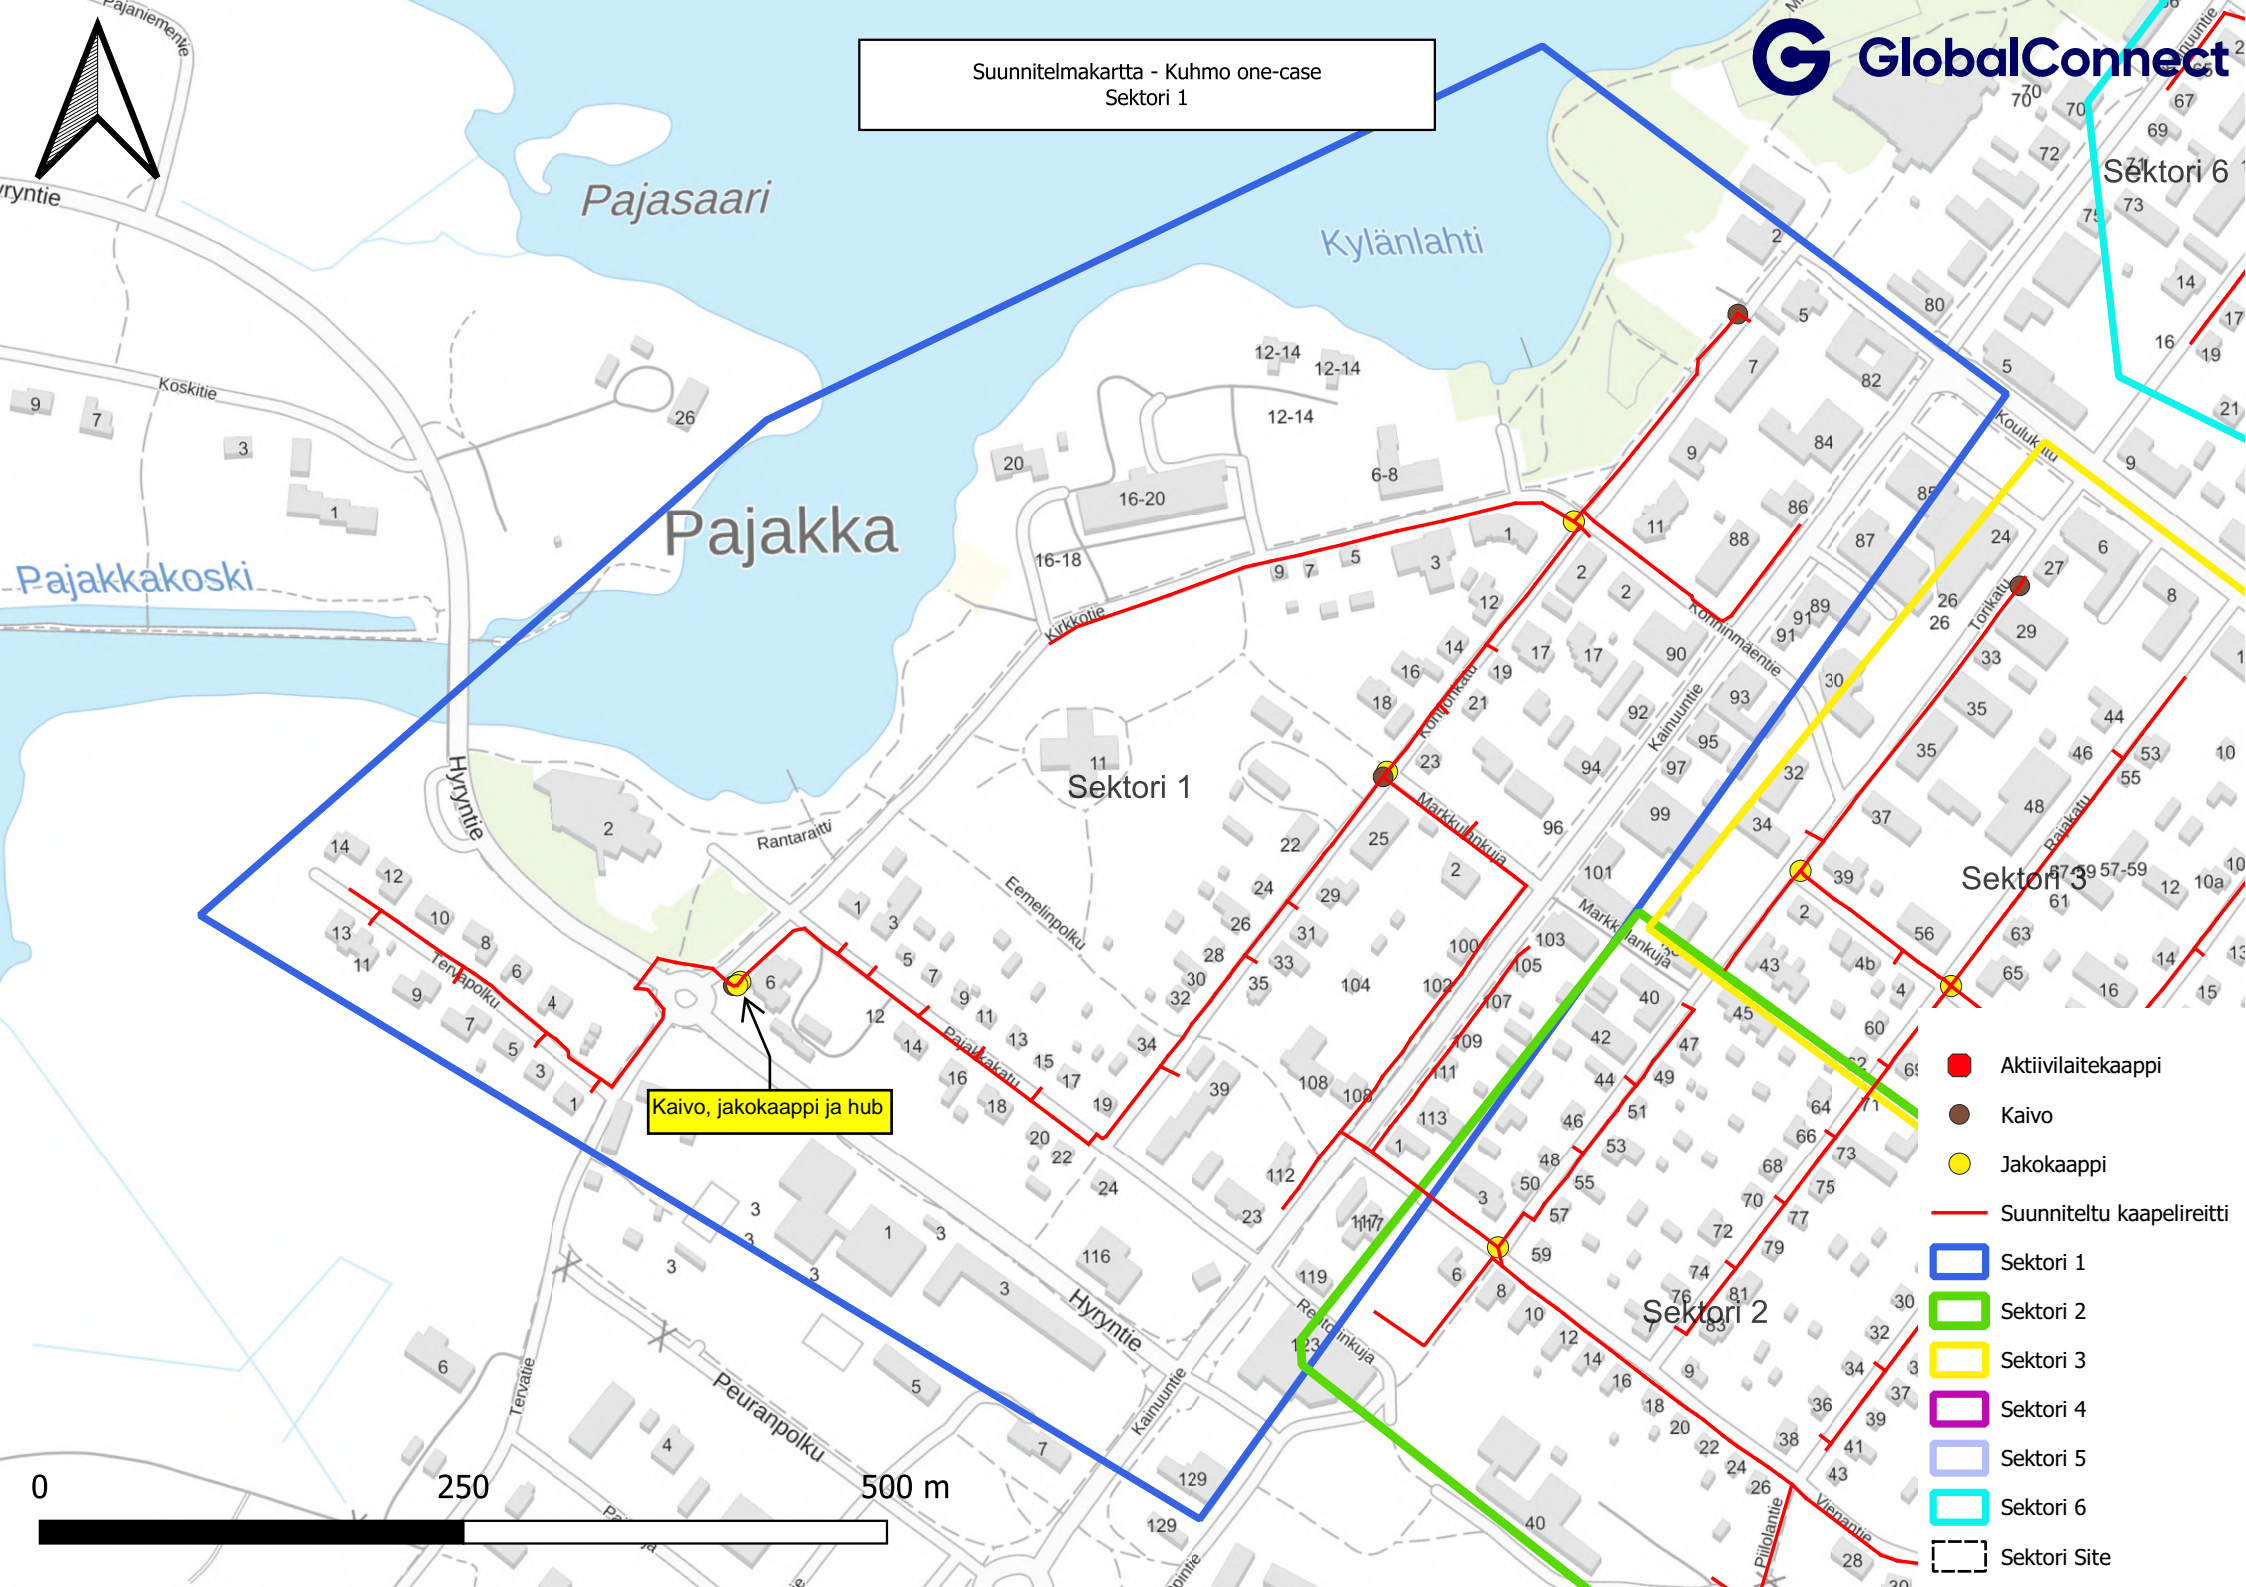


Kaivo, jakokaappi ja hub

-  Aktiivilaitekaappi
-  Kaivo
-  Jakokaappi
-  Suunniteltu kaapelireitti
-  Sektori 1
-  Sektori 2
-  Sektori 3
-  Sektori 4
-  Sektori 5
-  Sektori 6
-  Sektori Site

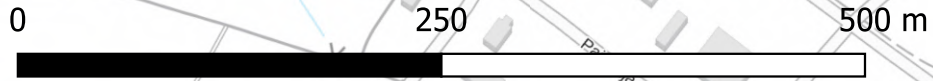


Suunnitelmapakartta - Kuhmo one-case
Sektori 2

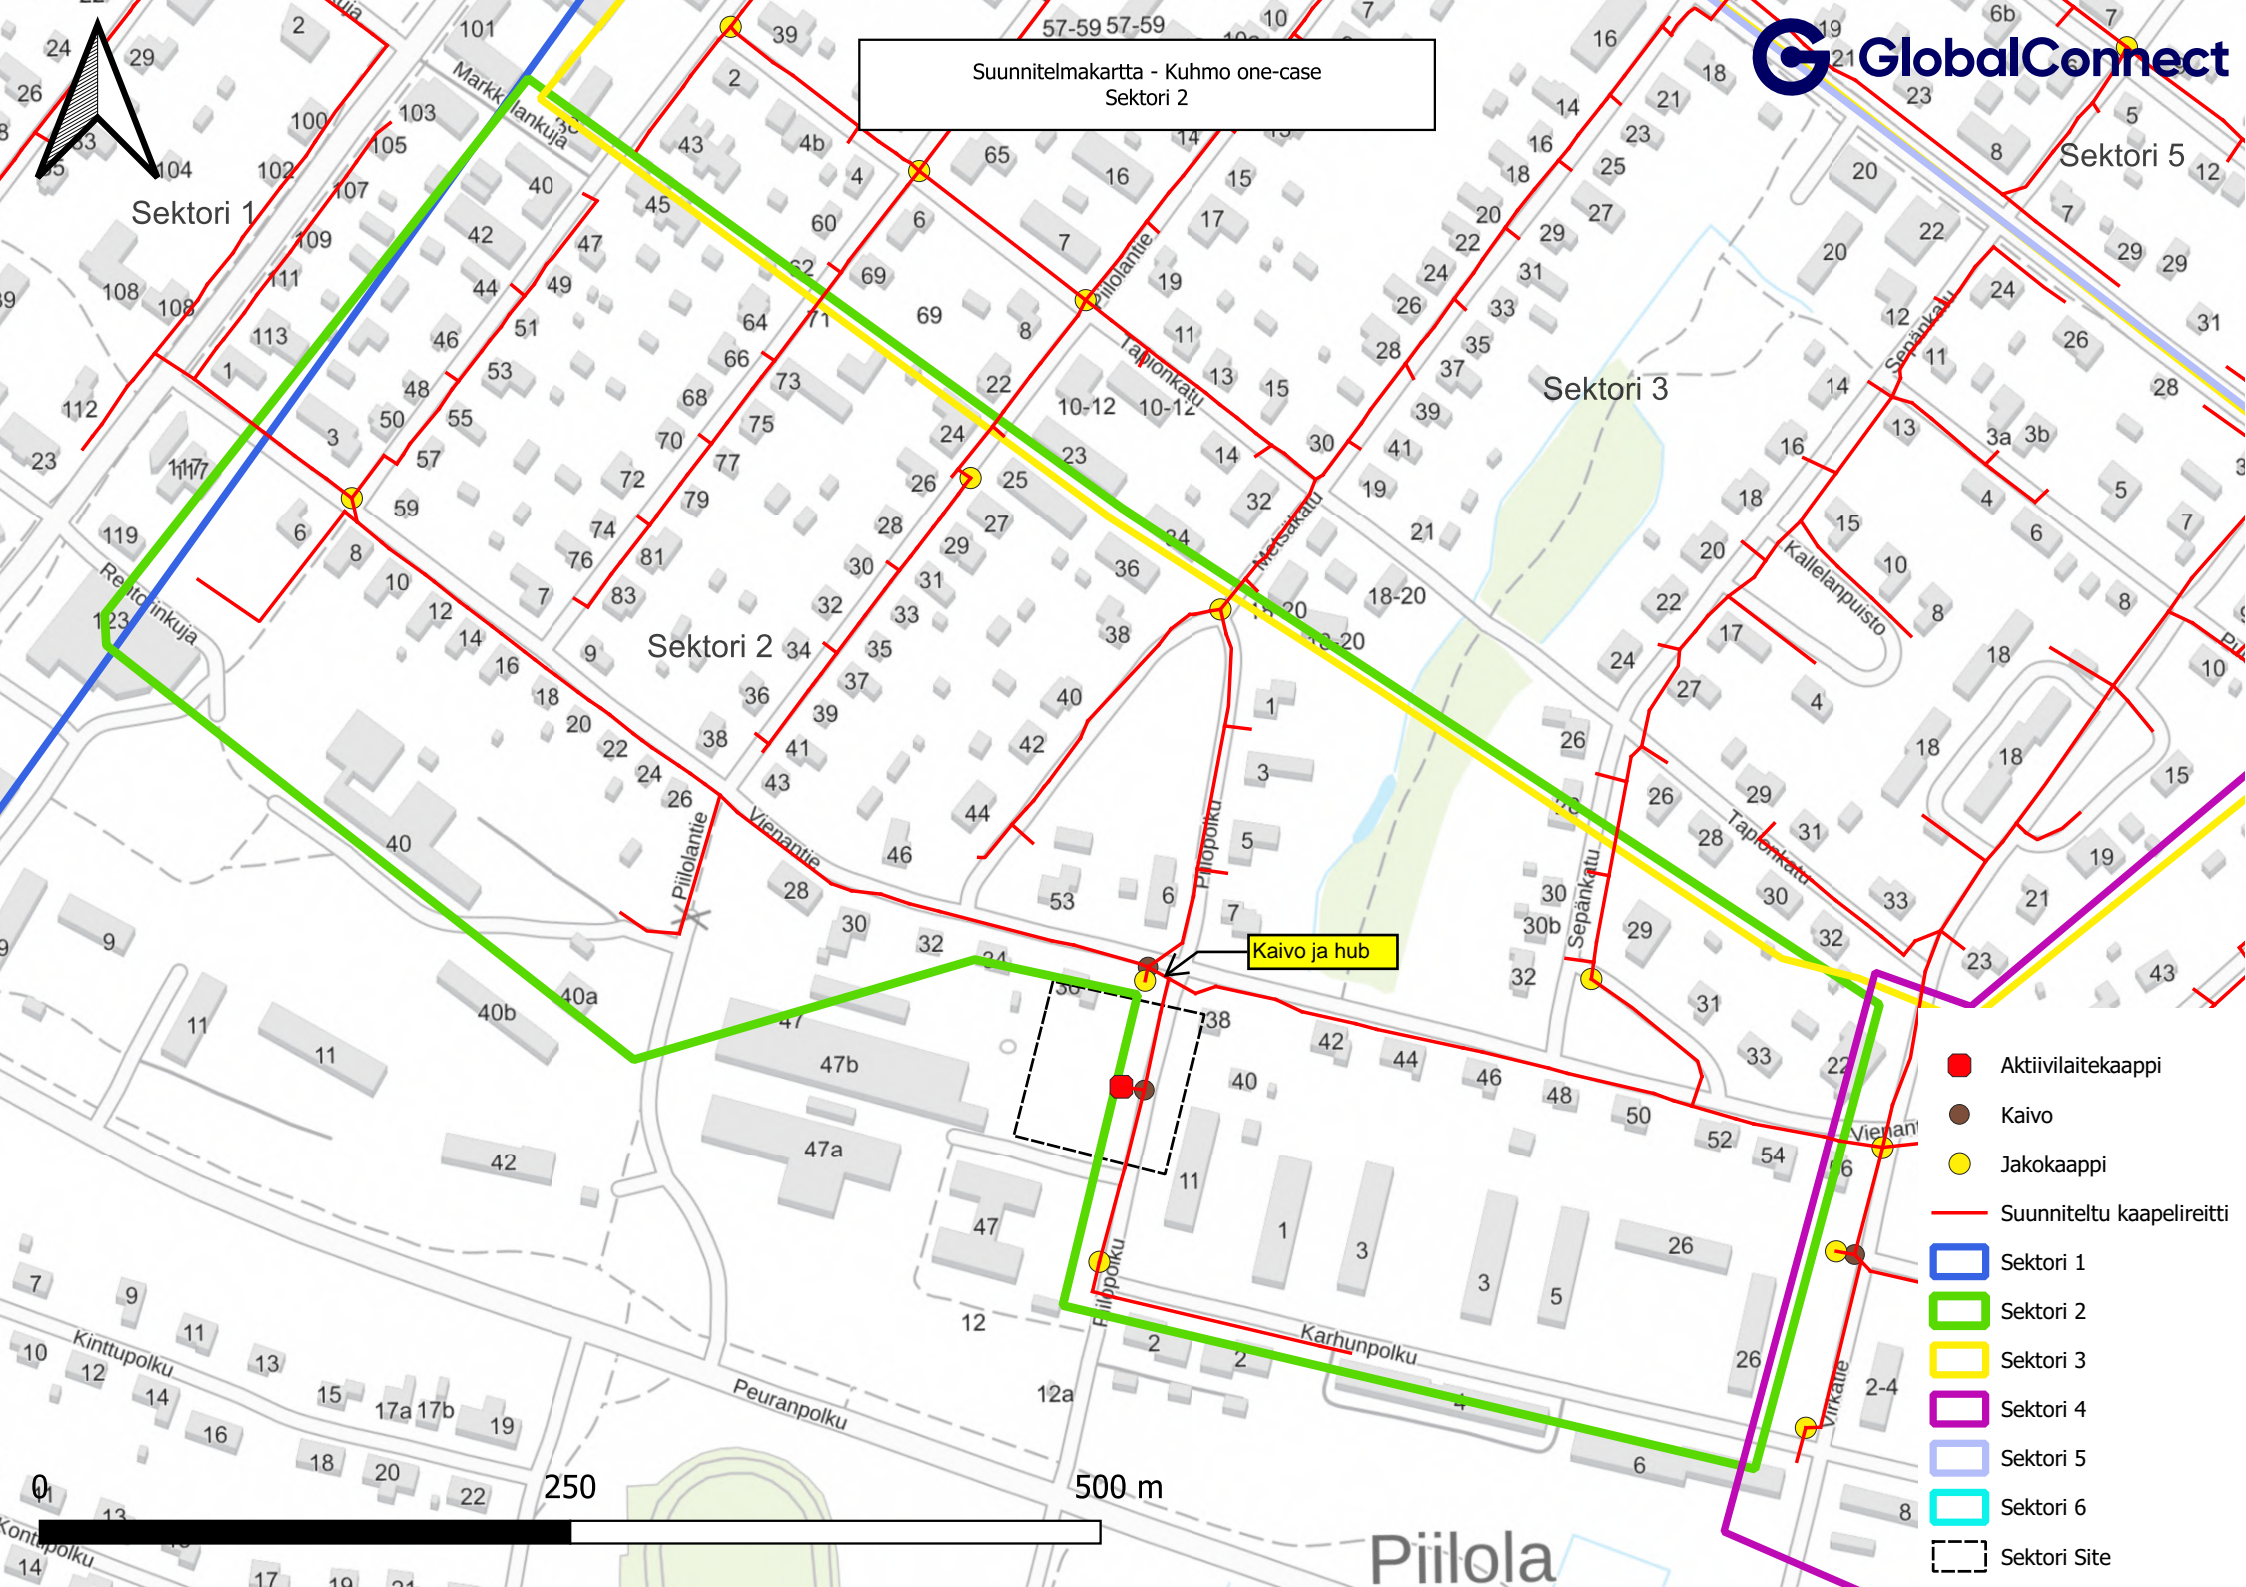


- Aktiivilaitekaappi
- Kaivo
- Jakokaappi
- Suunniteltu kaapelireitti
- Sektori 1
- Sektori 2
- Sektori 3
- Sektori 4
- Sektori 5
- Sektori 6
- Sektori Site

Suunnitelmapakartta - Kuhmo one-case
Sektori 3

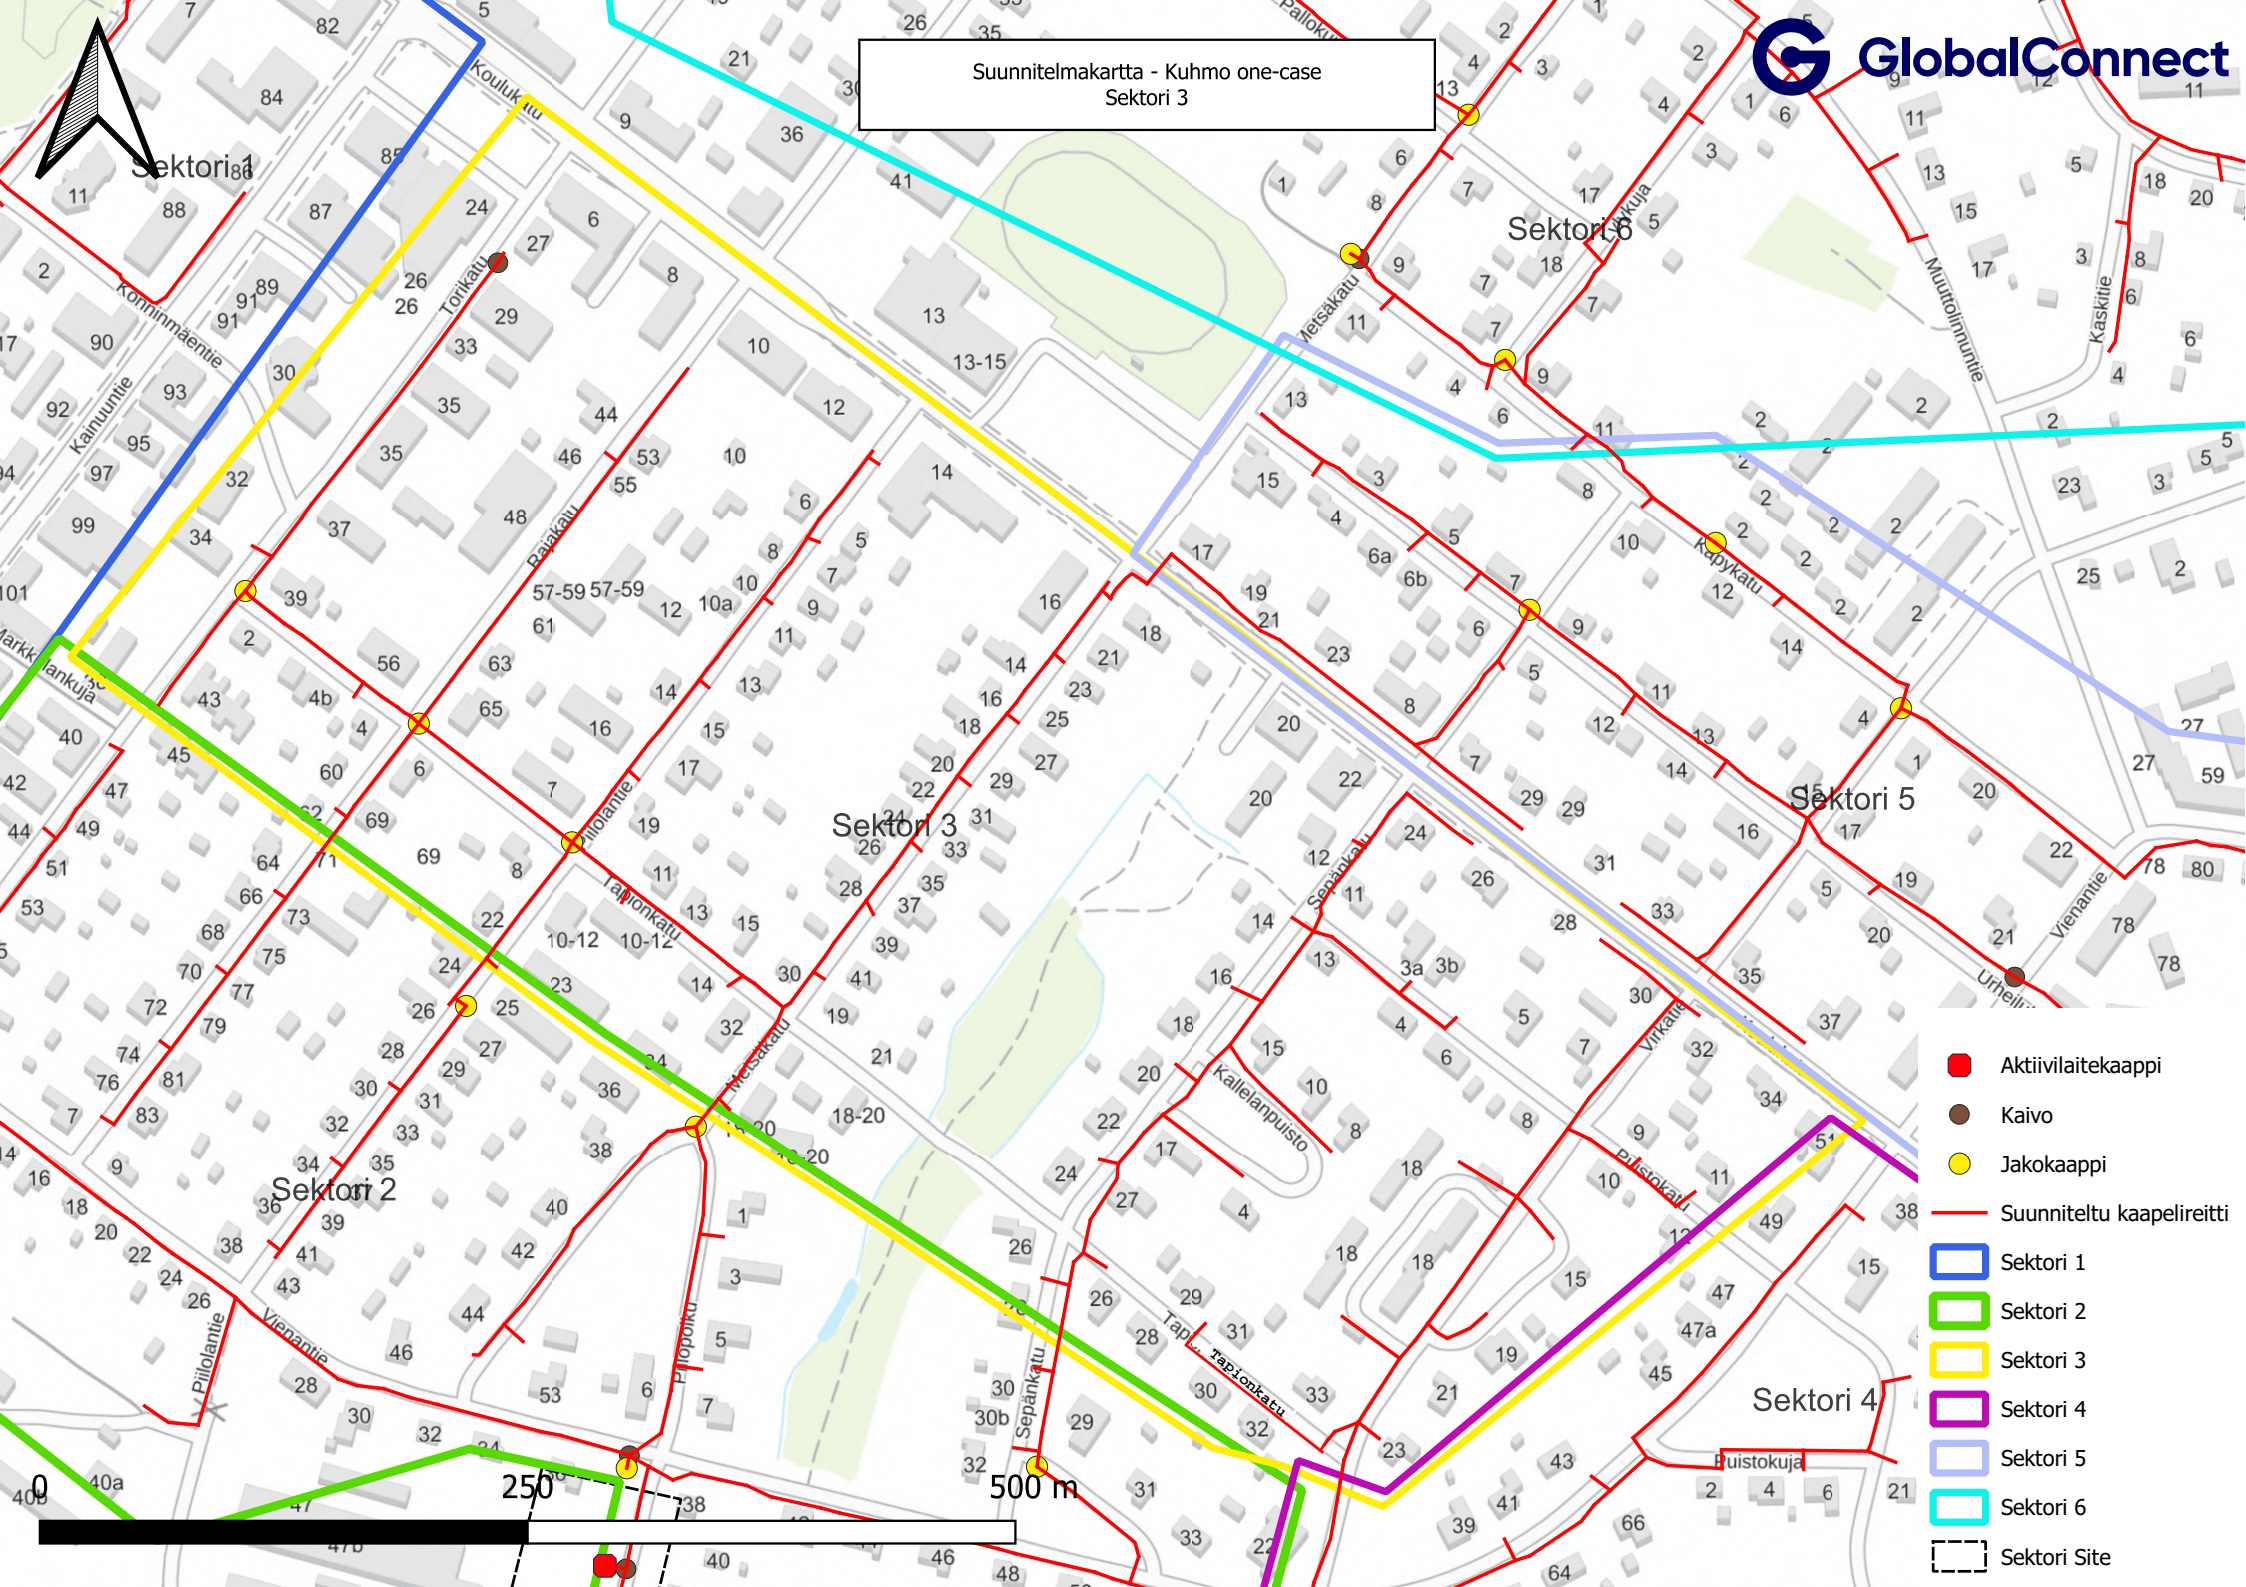


-  Aktiivilaitekaappi
-  Kaivo
-  Jakokaappi
-  Suunniteltu kaapelireitti
-  Sektori 1
-  Sektori 2
-  Sektori 3
-  Sektori 4
-  Sektori 5
-  Sektori 6
-  Sektori Site

Suunnitelmapakartta - Kuhmo one-case
Sektori 5

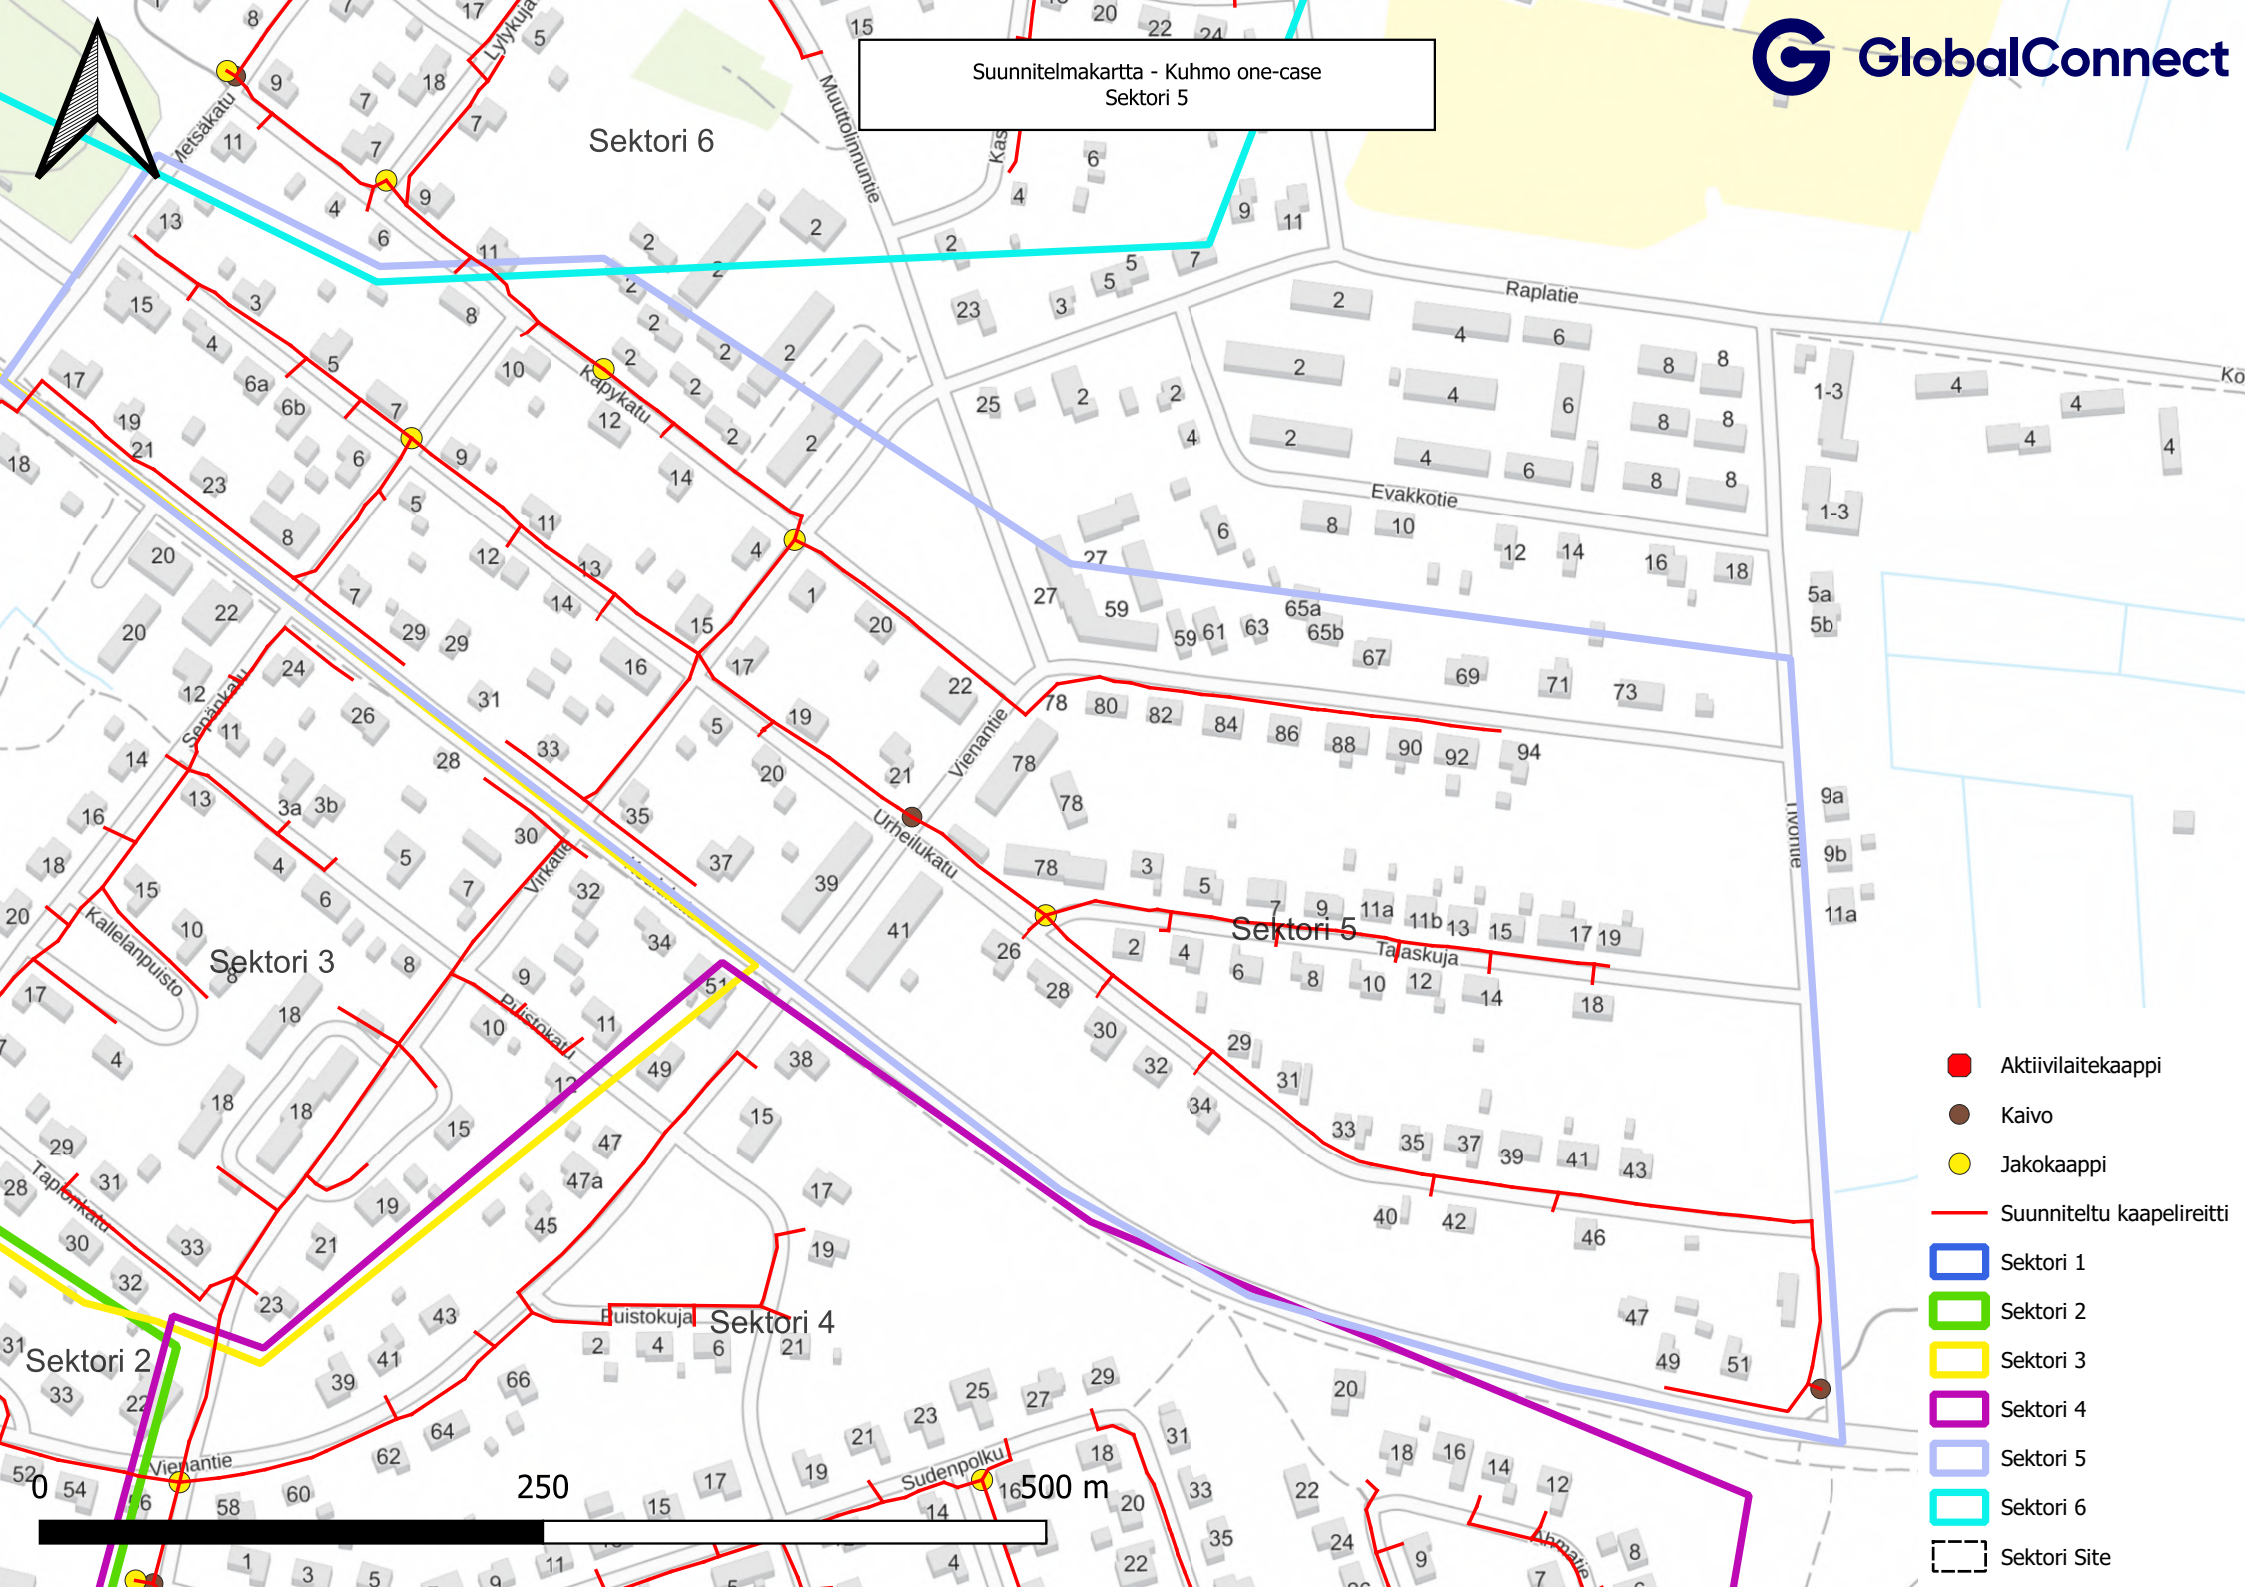


- Aktiivilaitekaappi
- Kaivo
- Jakokaappi
- Suunniteltu kaapelireitti
- Sektori 1
- Sektori 2
- Sektori 3
- Sektori 4
- Sektori 5
- Sektori 6
- Sektori Site

Suunnitelmapakartta - Kuhmo one-case
Sektori 6



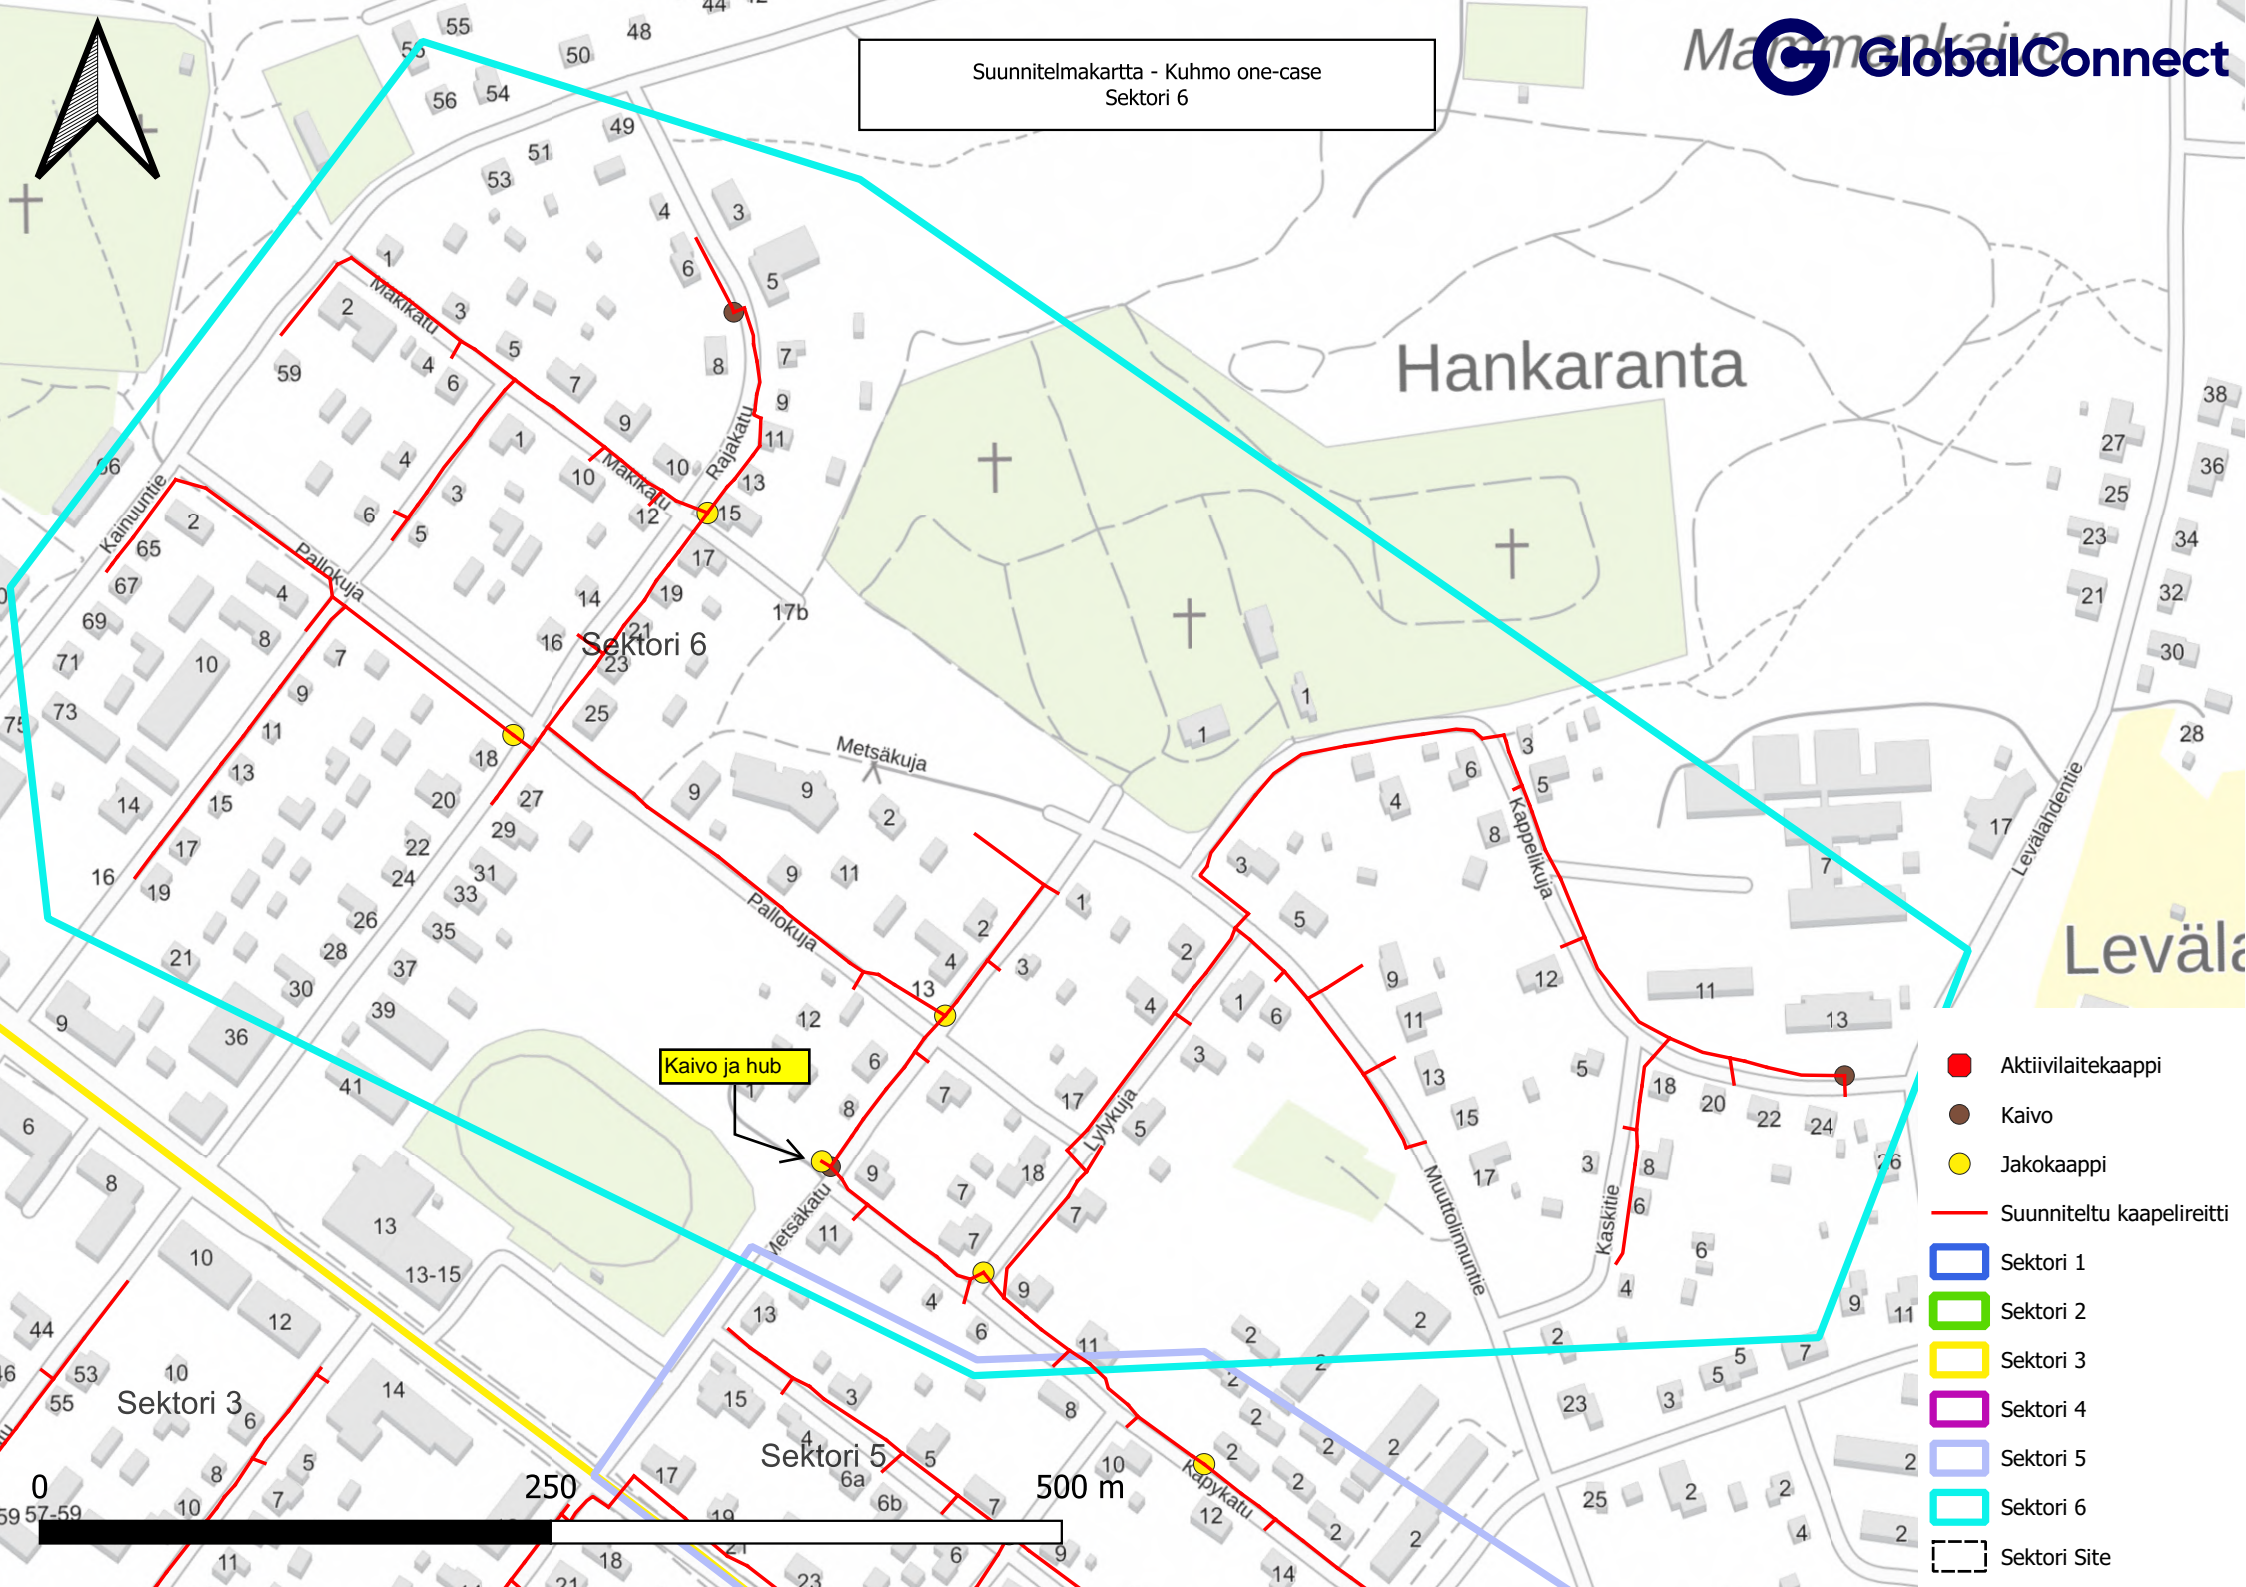


- Aktiivilaitekaappi
- Kaivo
- Jakokaappi
- Suunniteltu kaapelireitti
- Sektori 1
- Sektori 2
- Sektori 3
- Sektori 4
- Sektori 5
- Sektori 6
- Sektori Site

Liite: jakokaapin rakennepiirros

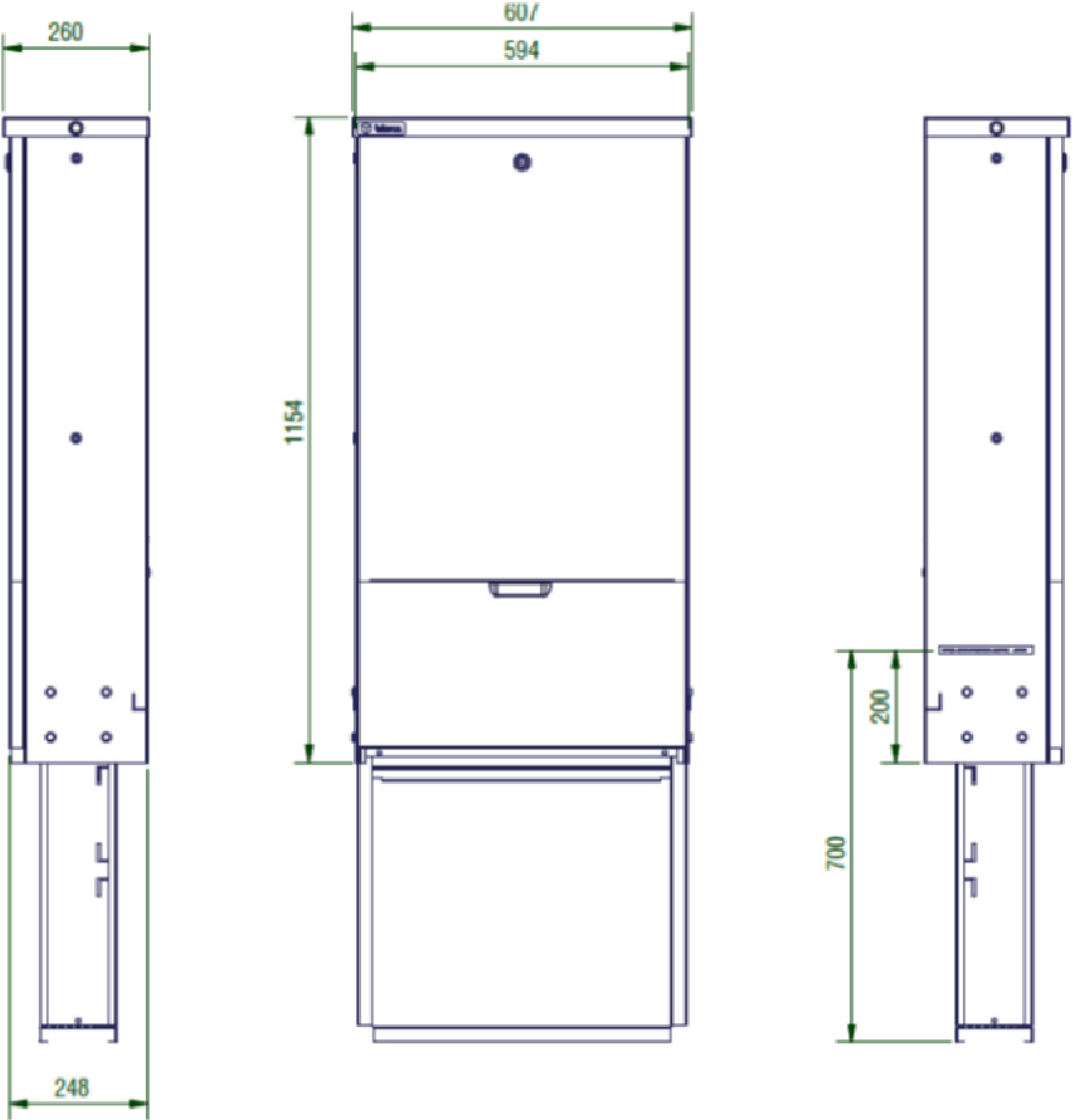

Liite: HUB jakokaapin rakennepiirros

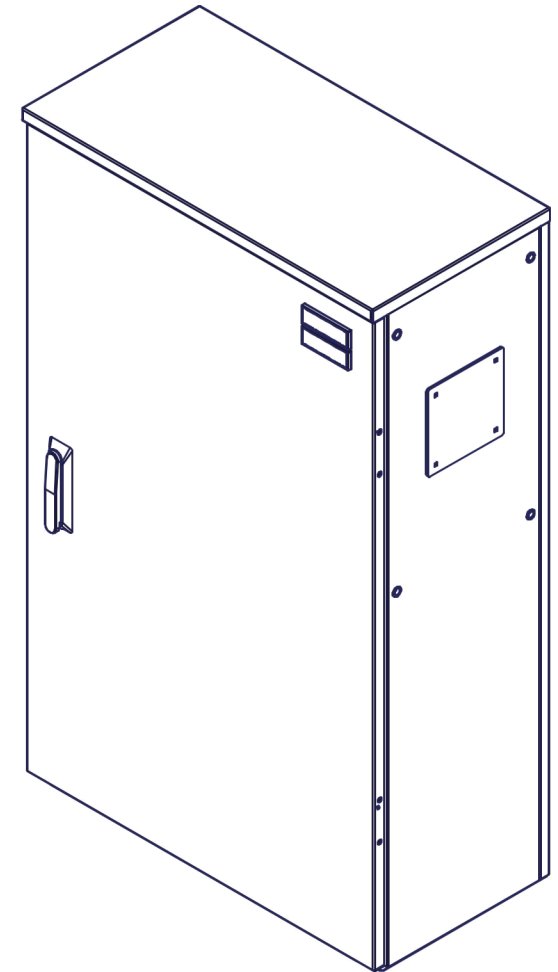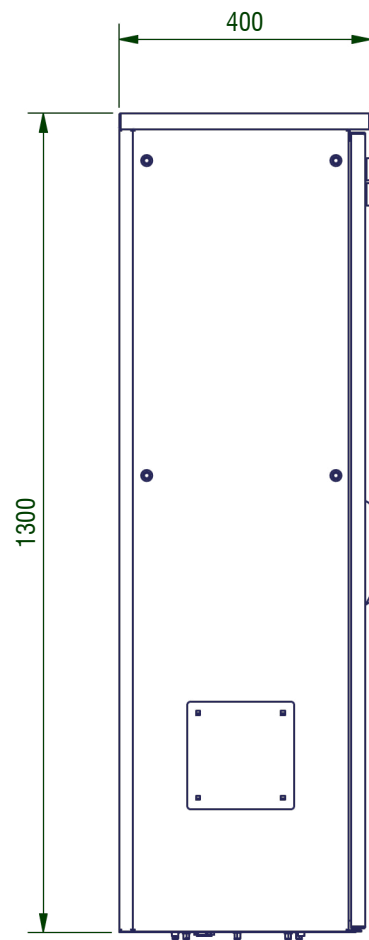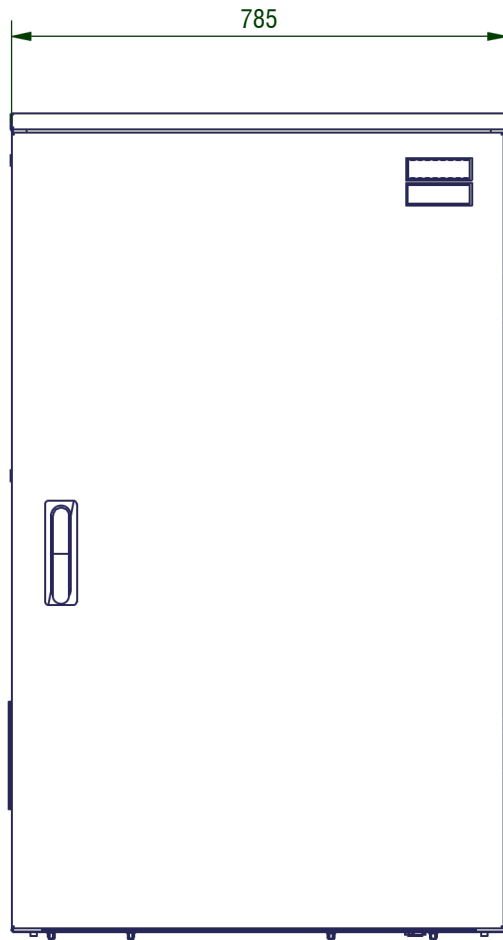

FT 785 1300x785x400
RAL 7024

Material		Scale	TOL.	Revision	hsc	DATE	INIT	DRAWING NR.
Surface	Polyester A4	1 : 12	2768-m	A	18-04-2024	12-12-2023	hsc	252554

Aktiivilaitekaappi Raycap

- Dimensions:

- External: Height x Width x Depth [mm]: 1600 x 2000 x 500
- Internal: Height x Width x Depth [mm]: 1000 x 1835 x 400 (Upper housing only)

