



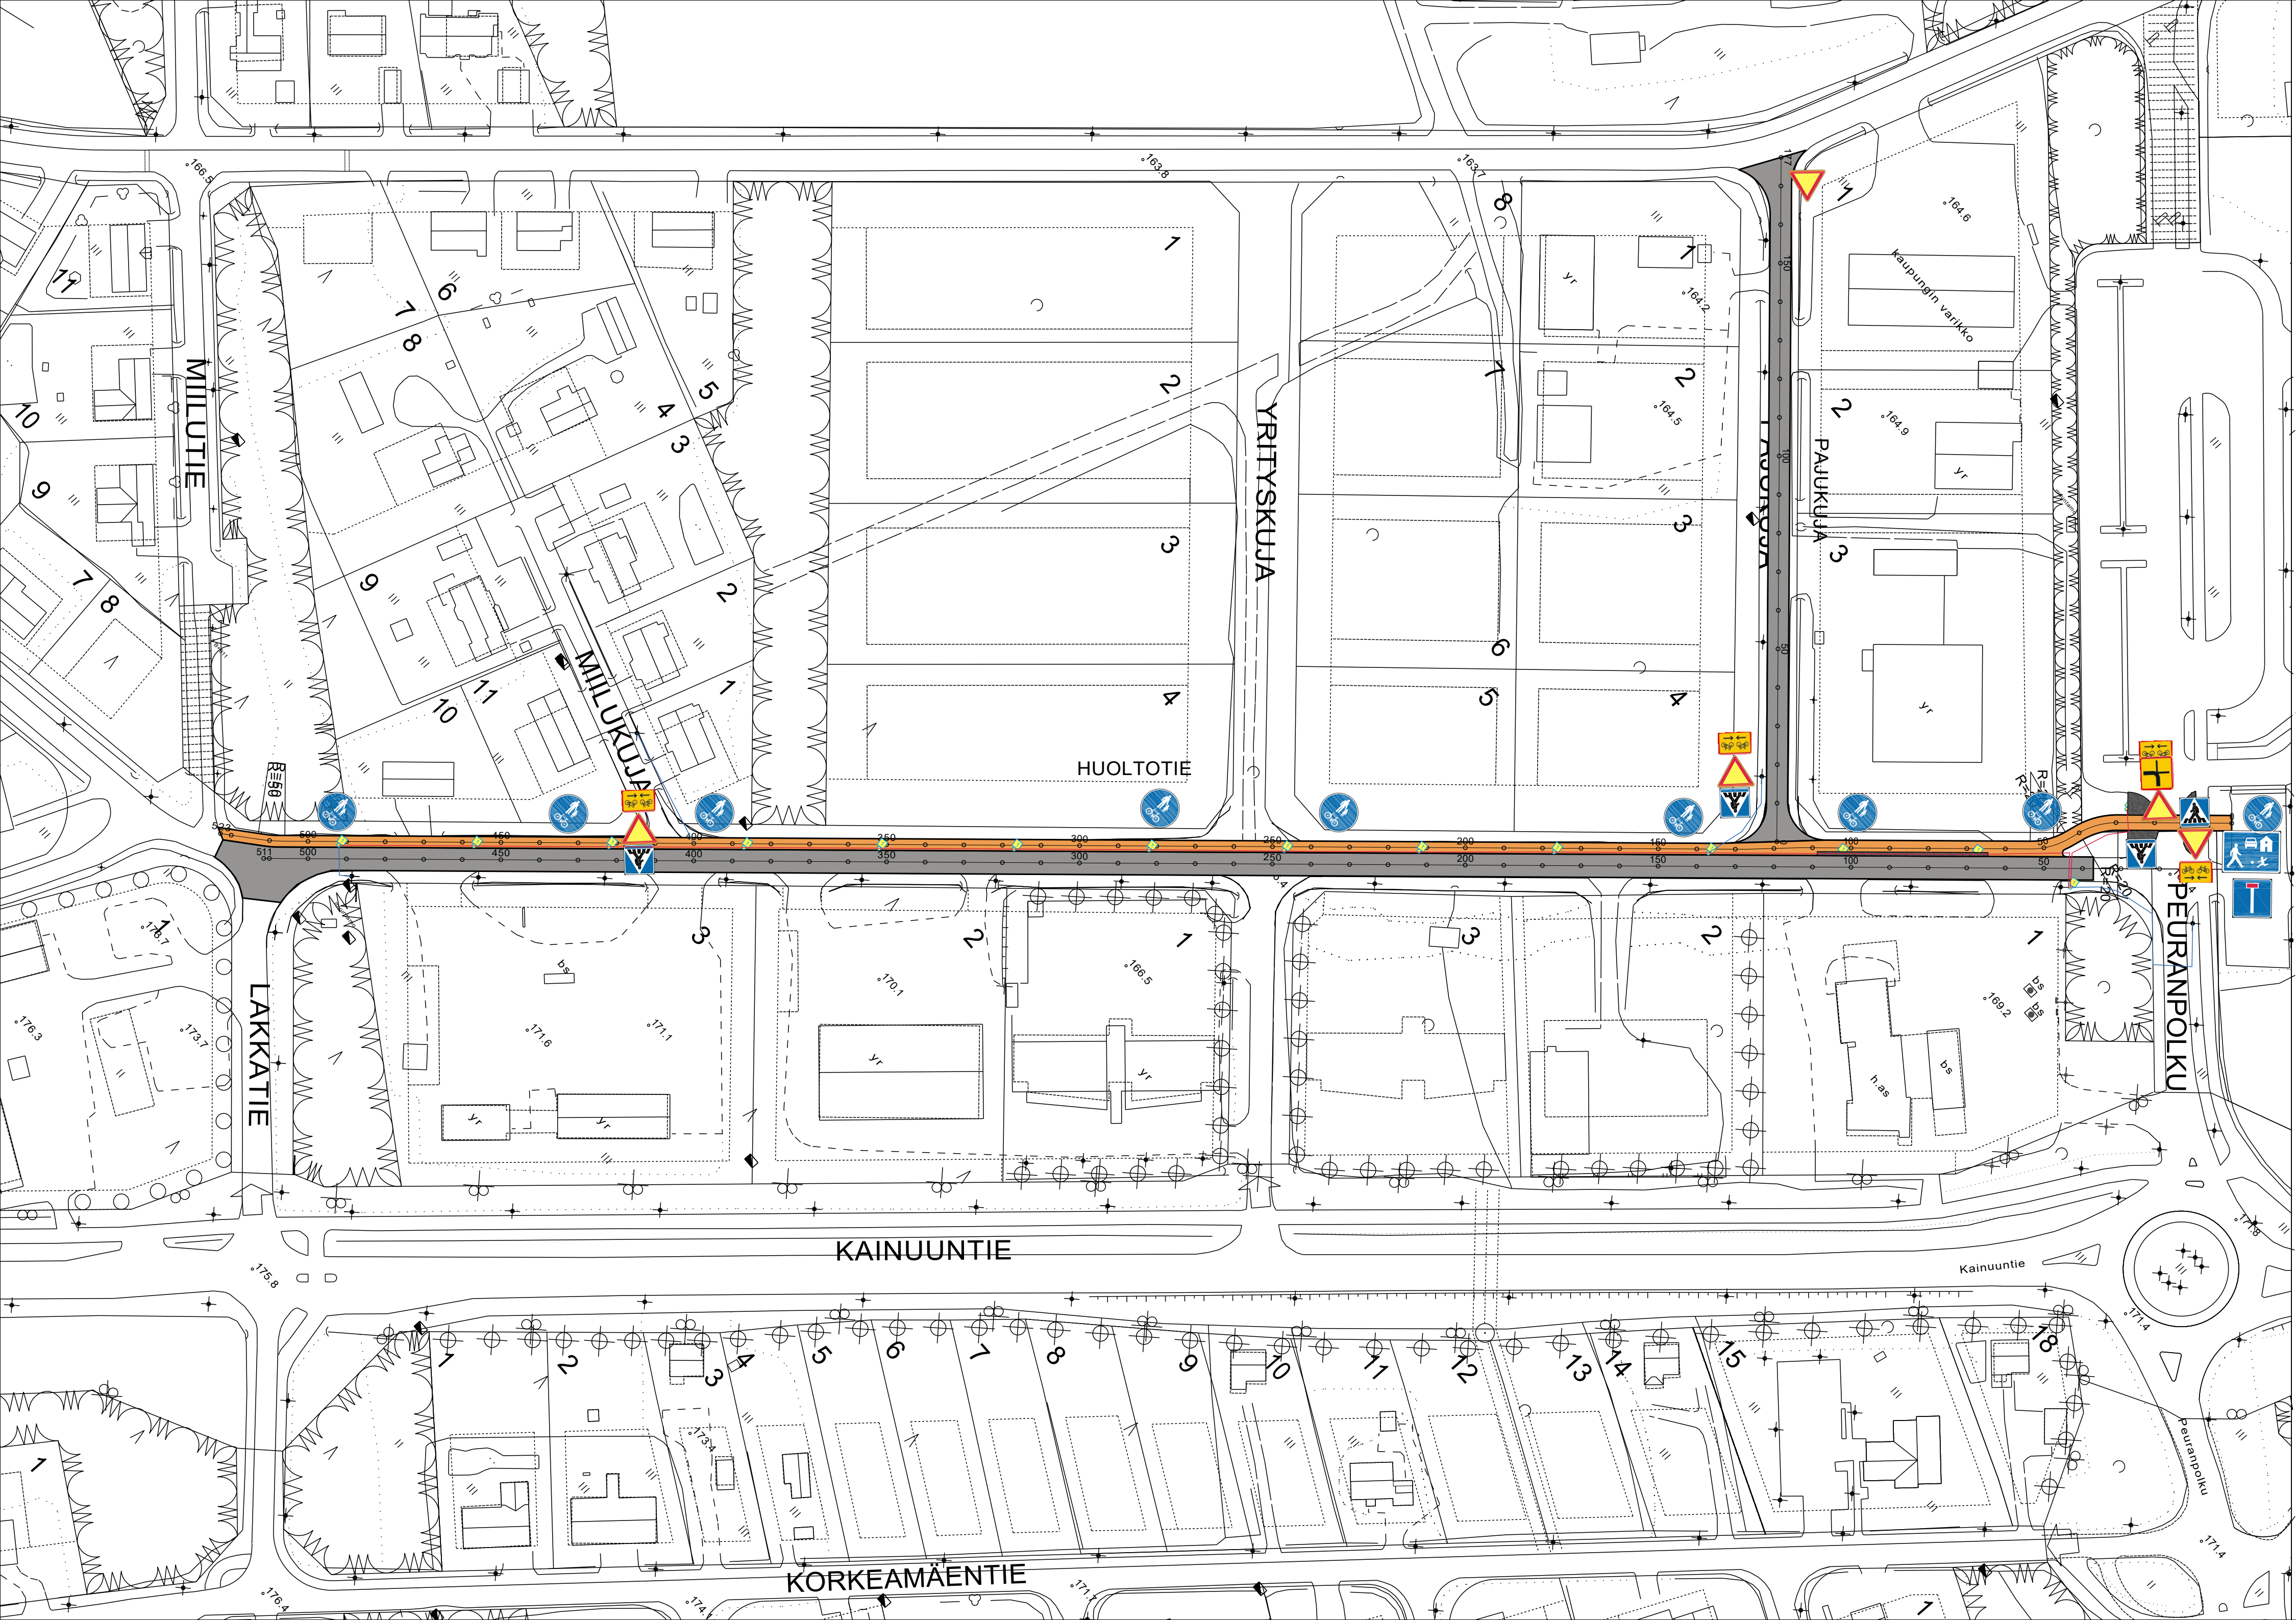


- Ajorata_AB_16/125 PÄÄLLYSTE 4111M2 + LIITTYMÄT_TYMÄT 310M2
- Kevyenliikenteenväylä_AB_10/100 PÄÄLLYSTE 1693M2
- KIVEYS 155 M2
- VALAISIN 15-16 kpl
- VALAISIN_kaapeli 490 m
- VALAISIN_Syöttö

HUOTOTIE_LEIKKAUS PL 90-523
1:100

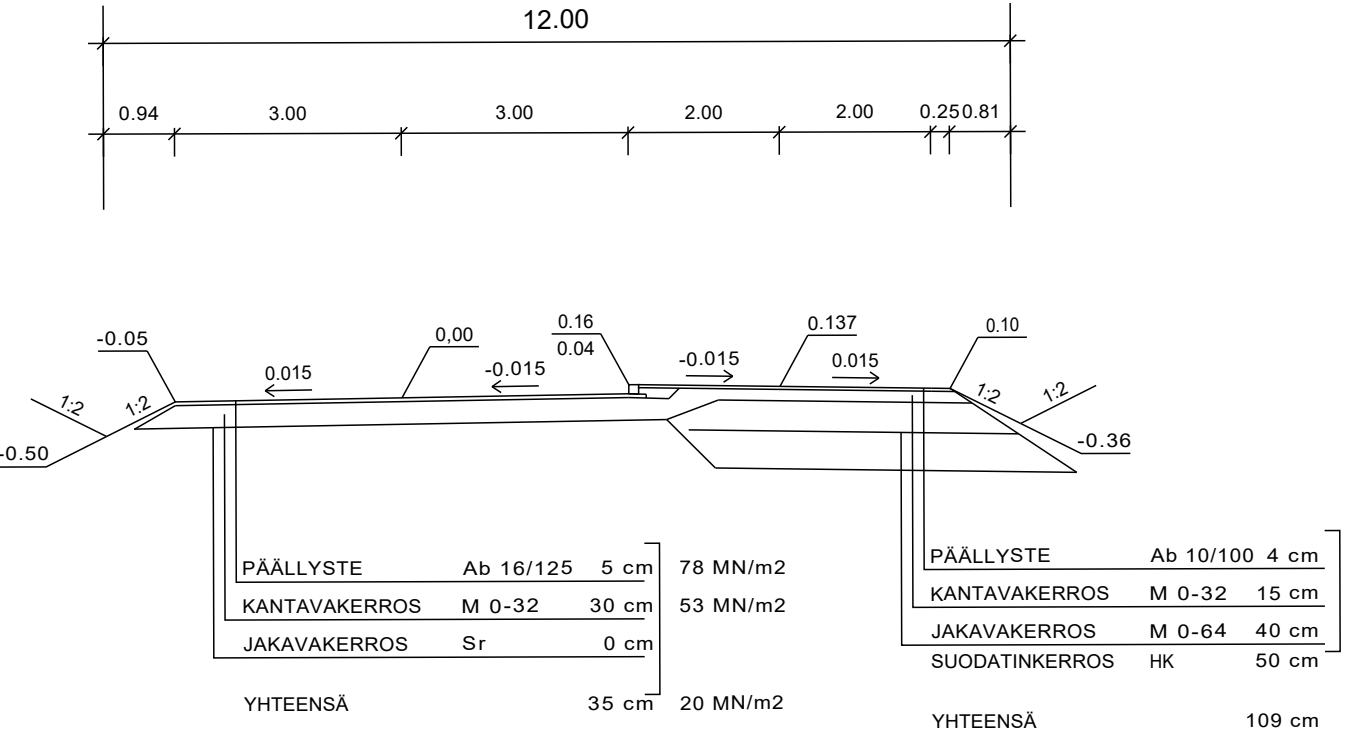


HUOLTOTIE_LEIKKAUS PL 45-90

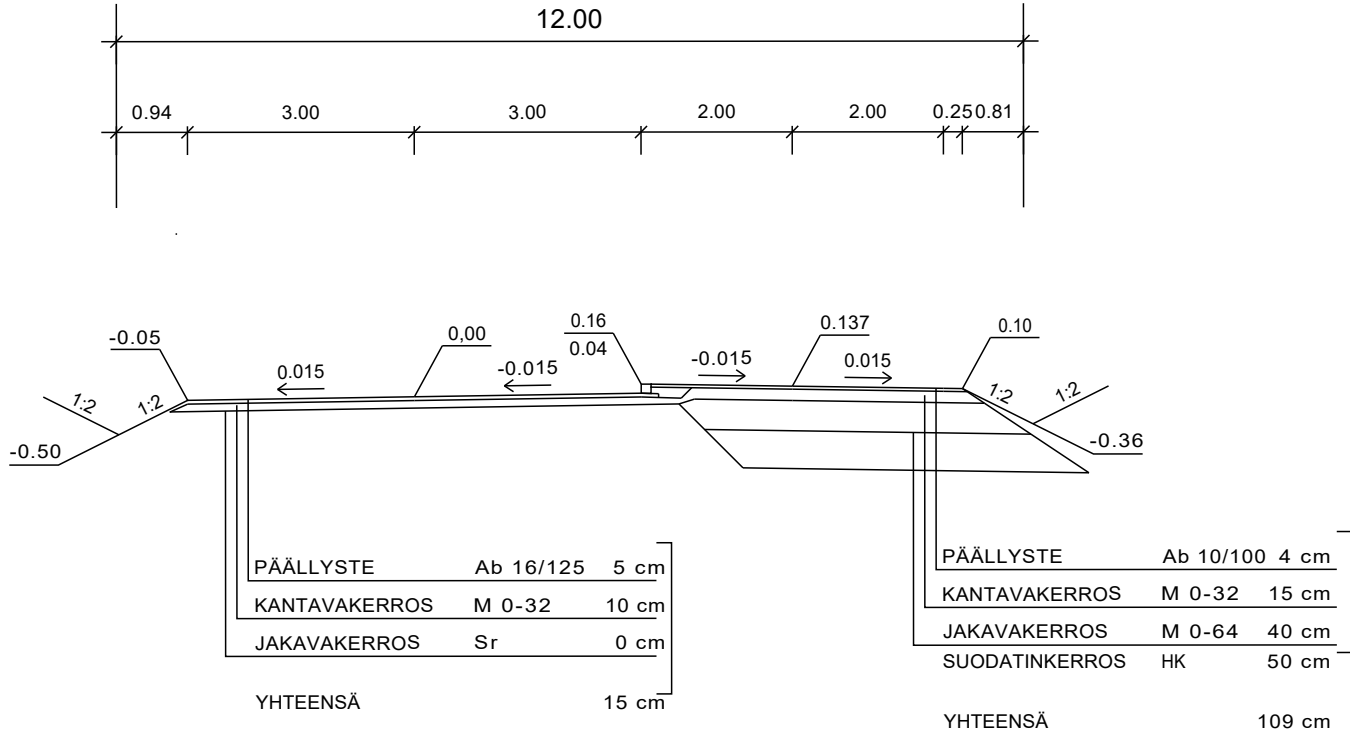

PAJUKUJA_LEIKKAUS

1:100

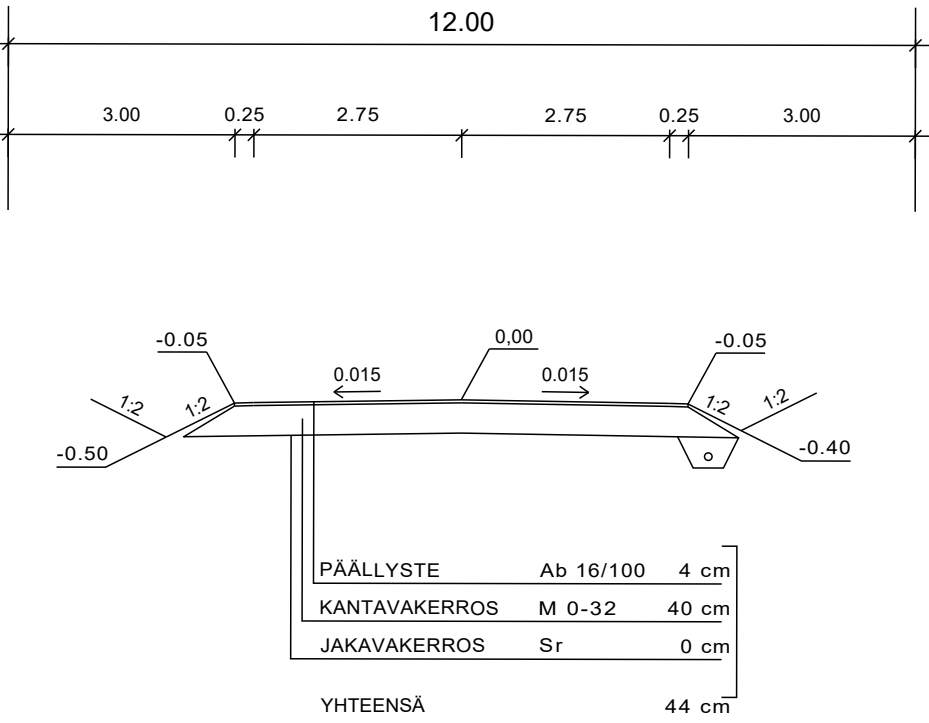

KAUPUNKI KUHMO	KYLÄ	VIRANOMAISTEN ARKISTOINTIMERKINTÖJÄ VARTEN
RAKENNUSTOIMENPIDE KATUSANEERAUS	PIIRUSTUSLAI LUONNOS	
RAKENNUSKOHDE	PIIRUSTUKSEN SISÄLTÖ	MITTAKAAVA
HUOLTOTIE_KLV	SUUNNITELMAPIIRROS	1:1000
VIITE	POIKKILEIKKAUS	1:100
	SUUNNITTELUALA	PIIRUSTUSNUMERO
	KATU	PIIR.NRO
	SUUNNITTELIJA	PÄIVÄYS
	TERO_UHLBÄCK	15.5.2025