


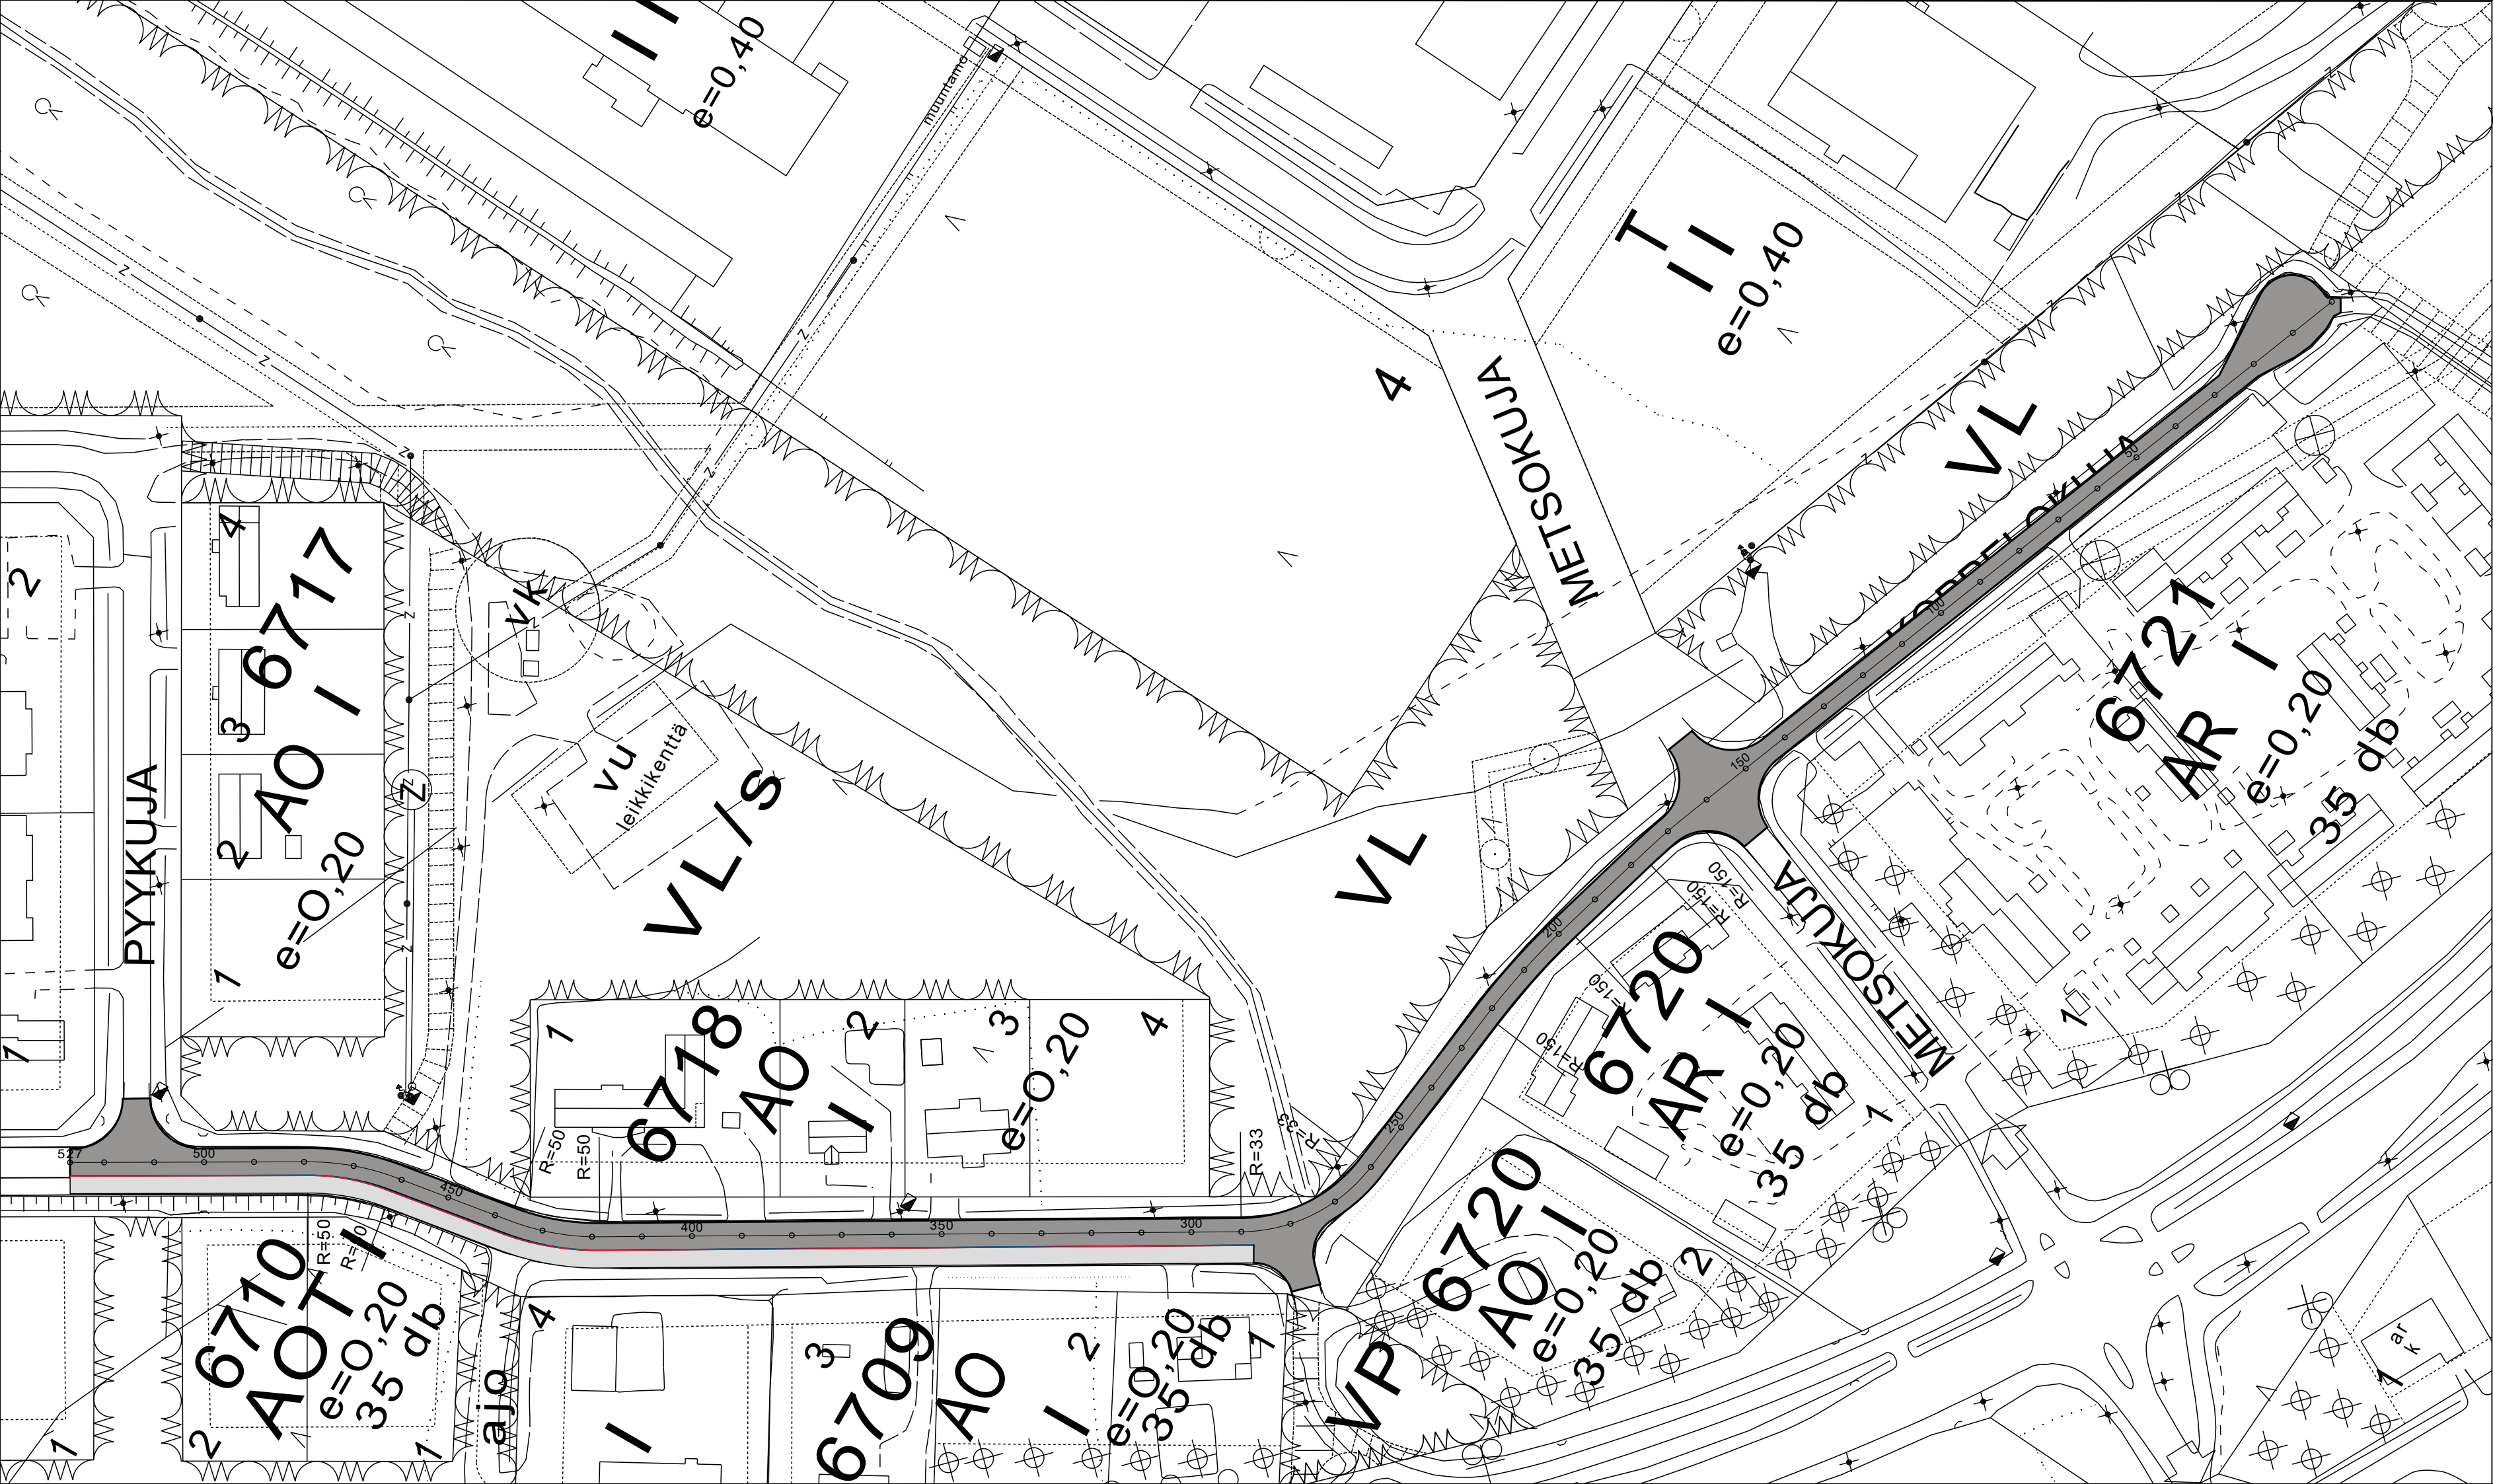

- AB_Ajorata 3375 m2 + liittymät 120 m2
- AB_KLV m2 829 m2 + liittymät 40 m2
- Liimattava reunakivi 239 m

KAUPUNKI KUHMO	KYLÄ	VIRANOMAISTEN ARKISTOINTIMERKINTÖJÄ VARTEN	
RAKENNUSTOIMENPIDE KATUSANEERAUS	PIIRUSTUSLAJI LUONNOS		
RAKENNUSKOHDE KOPPELOKUJA	PIIRUSTUKSEN SISÄLTÖ	MITTAKAAVA	
VIITE	SUUNNITELMAPIIRROS	1:1000	
	POIKKILEIKKAUS	1:100	
KUHMON KAUPUNKI Tekniikka-ja ympäristöpalvelut	SUUNNITTELUALA KATU	PIIRUSTUSNUMERO	
	SUUNNITTELIJA TERO_UHLBÄCK	PÄIVÄYS 8.5.2025	