


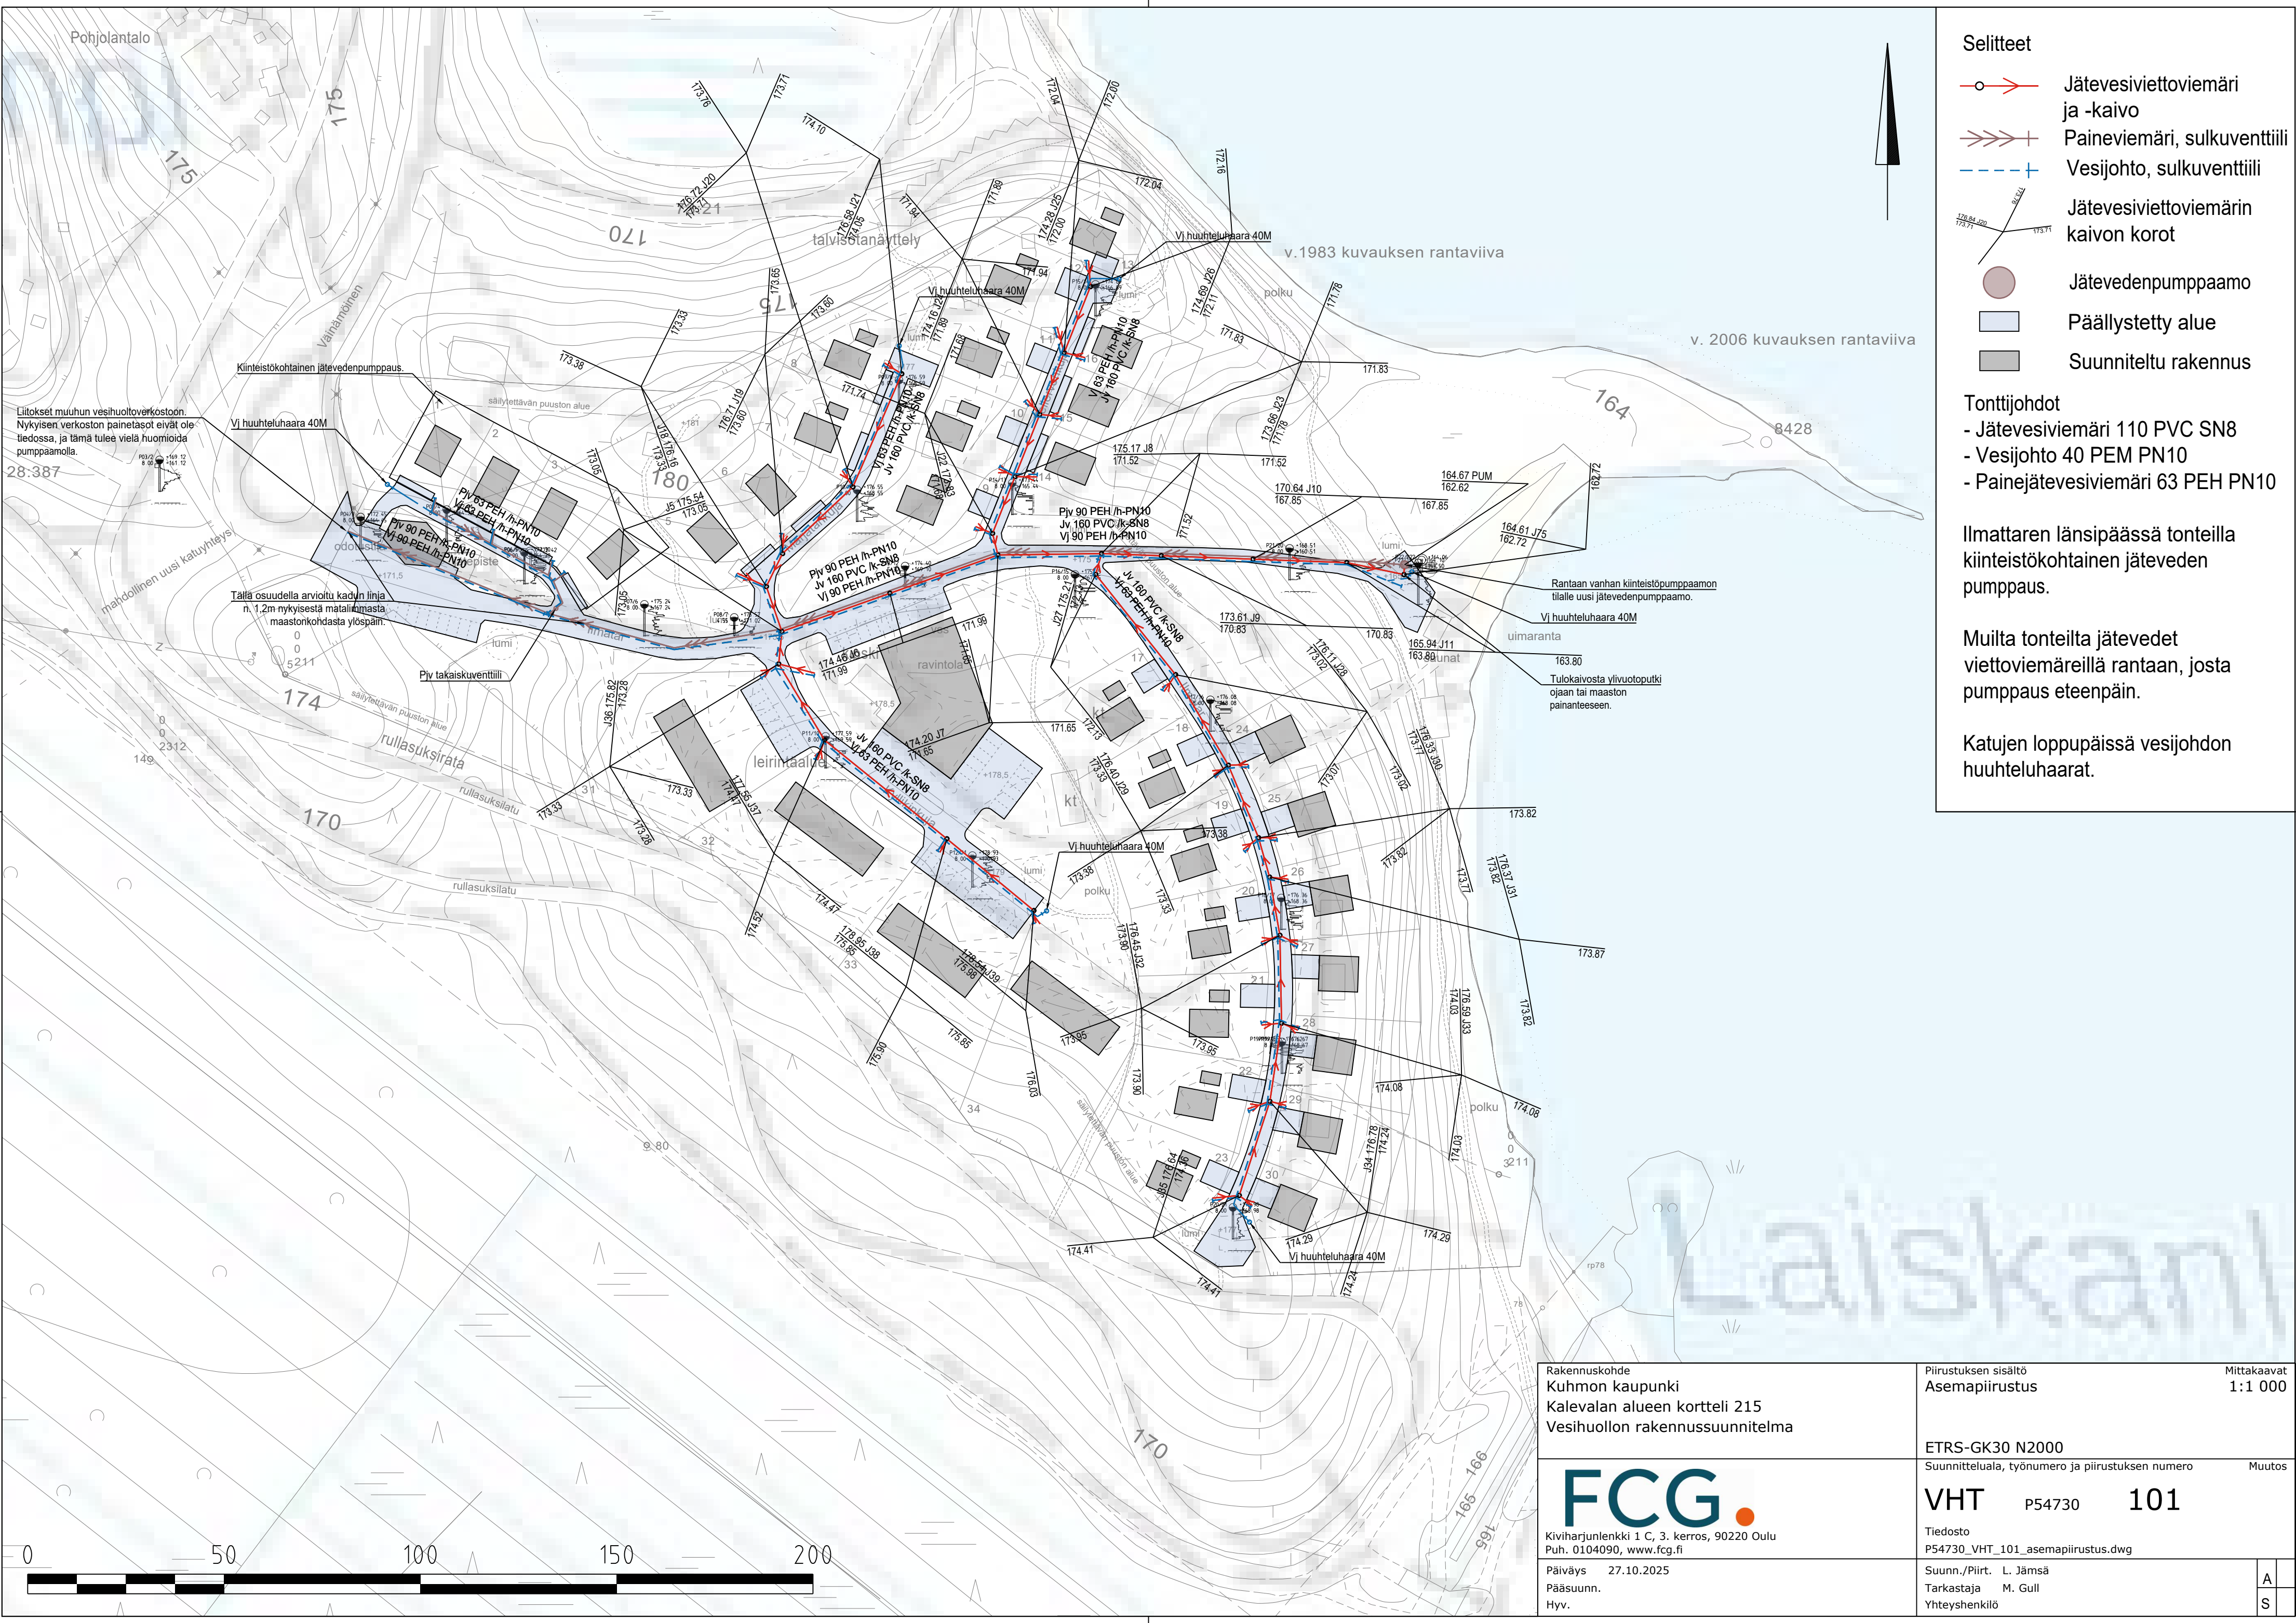

Selitteet

- Jätevesiviettoviemäri ja -kaivo
- Paineviemäri, sulkuventtiili
- Vesijohto, sulkuventtiili
- Jätevesiviettoviemärin kaivon korot
- Jätevedenpumppaamo
- Päällystetty alue
- Suunniteltu rakennus

Tonttijohdot
- Jätevesiviemäri 110 PVC SN8
- Vesijohto 40 PEM PN10
- Painejätevesiviemäri 63 PEH PN10

Ilmattaren länsipäässä tonteilla kiinteistökohtainen jäteveden pumppaus.

Muilta tonteilta jätevedet viettoviemäreillä rantaan, josta pumppaus eteenpäin.

Katujen loppupäissä vesijohdon huuhteluhaarat.

Rakennuskohde
Kuhmon kaupunki
Kalevalan alueen kortteli 215
Vesihuollon rakennussuunnitelma



Kiviharjunlenkki 1 C, 3. kerros, 90220 Oulu
Puh. 0104090, www.fcg.fi
Päiväys 27.10.2025
Pääsuunn.
Hyv.

Piirustuksen sisältö
Asemapiirustus
Mittakaavat
1:1 000

ETRS-GK30 N2000
Suunnitteluala, työnnumero ja piirustuksen numero
Muutos

VHT P54730 101

Tiedosto
P54730_VHT_101_aseapiirustus.dwg

Suunn./Piirt. L. Jämsä
Tarkastaja M. Gull
Yhteyshenkilö

A
S