


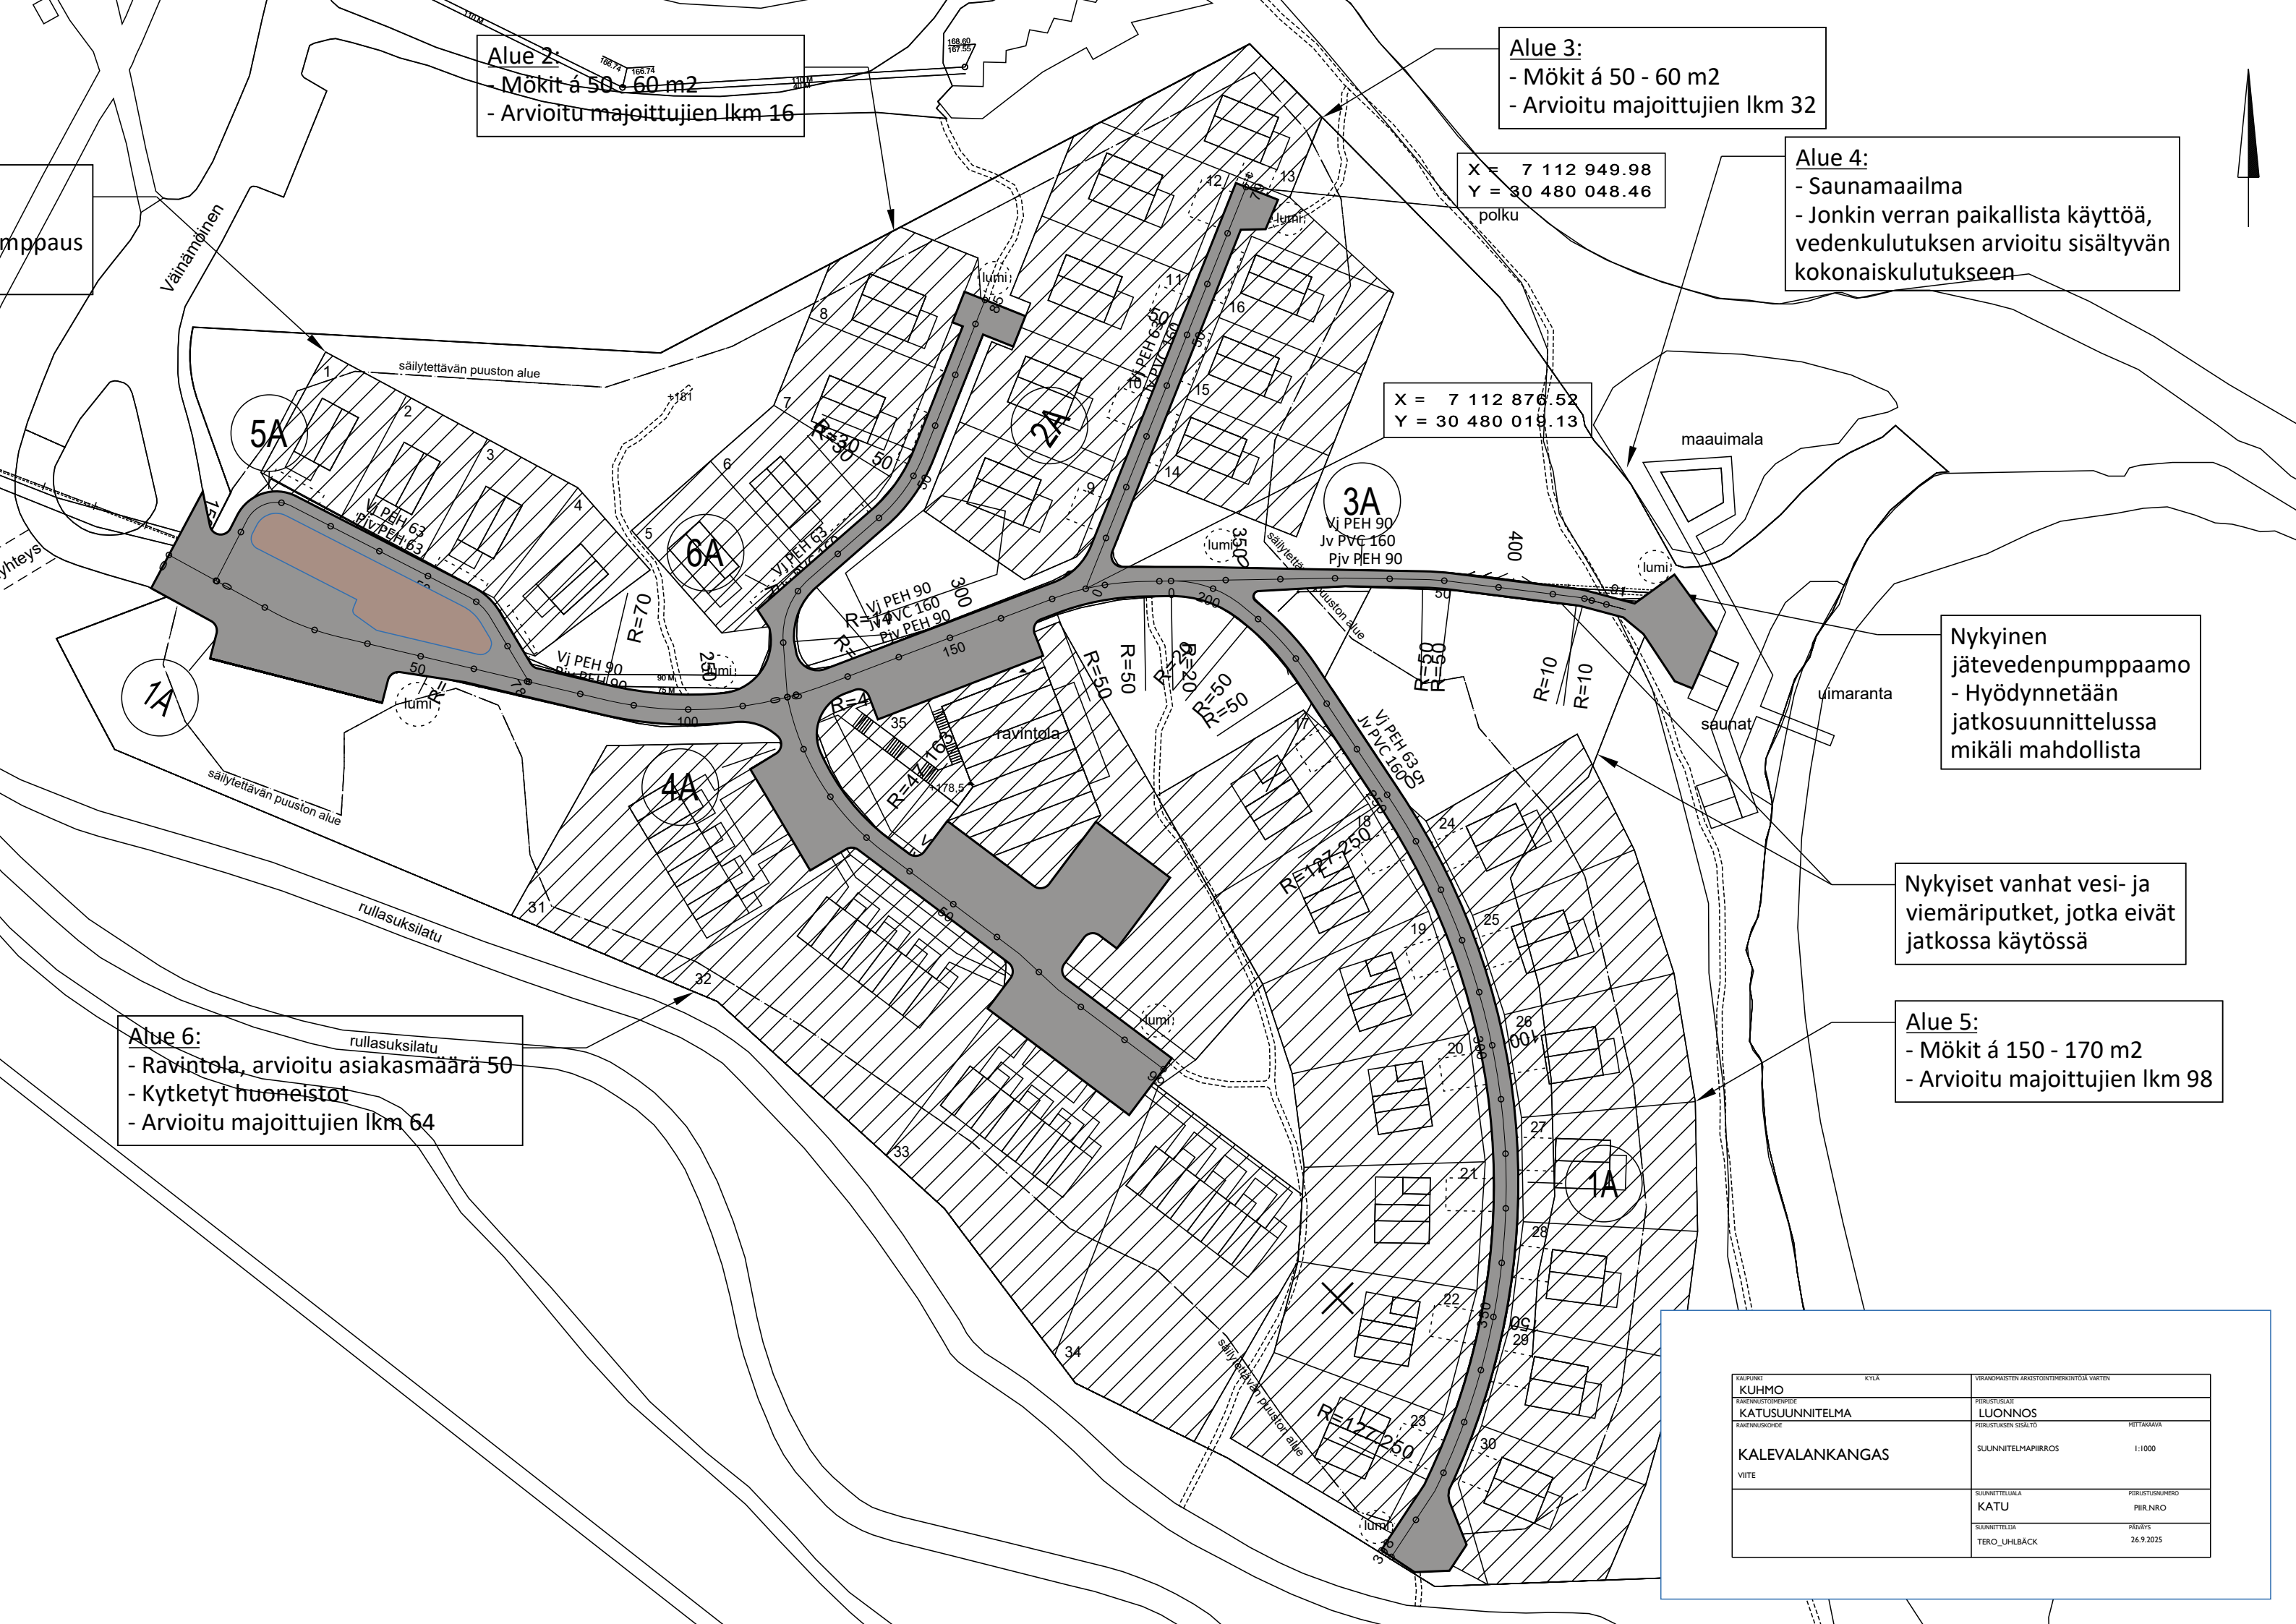

Alue 2:
- Mökit á 50 - 60 m²
- Arvioitu majoittujien lkm 16

Alue 3:
- Mökit á 50 - 60 m²
- Arvioitu majoittujien lkm 32

Alue 4:
- Saunamaailma
- Jonkin verran paikallista käyttöä,
vedenkulutuksen arvioitu sisältyvän
kokonaiskulutukseen

X = 7 112 949.98
Y = 30 480 048.46

X = 7 112 876.52
Y = 30 480 019.13

Nykyinen
jätevedenpumppaamo
- Hyödynnetään
jatkosuunnittelussa
mikäli mahdollista

Nykyiset vanhat vesi- ja
viemäriputket, jotka eivät
jatkossa käytössä

Alue 5:
- Mökit á 150 - 170 m²
- Arvioitu majoittujien lkm 98

Alue 6:
- Ravintola, arvioitu asiakasmäärä 50
- Kytkeytyt huoneistot
- Arvioitu majoittujien lkm 64

Kaupunki	KYLA	Viranomaisien arviointimenetelmä varten
KUUMO		
Rakennustalouden	Piirustussuunnitelma	Luonnos
KATUUNNITELMA		
Rakennuskuva		1:1000
KALEVALANKANGAS		
VIITE		
	Suunnittelija	Piirustuksen
	KATU	PIIRUSTUS
	TERO_UHLBÄCK	26.9.2025