



KUIVATUS

vas.  
oik.

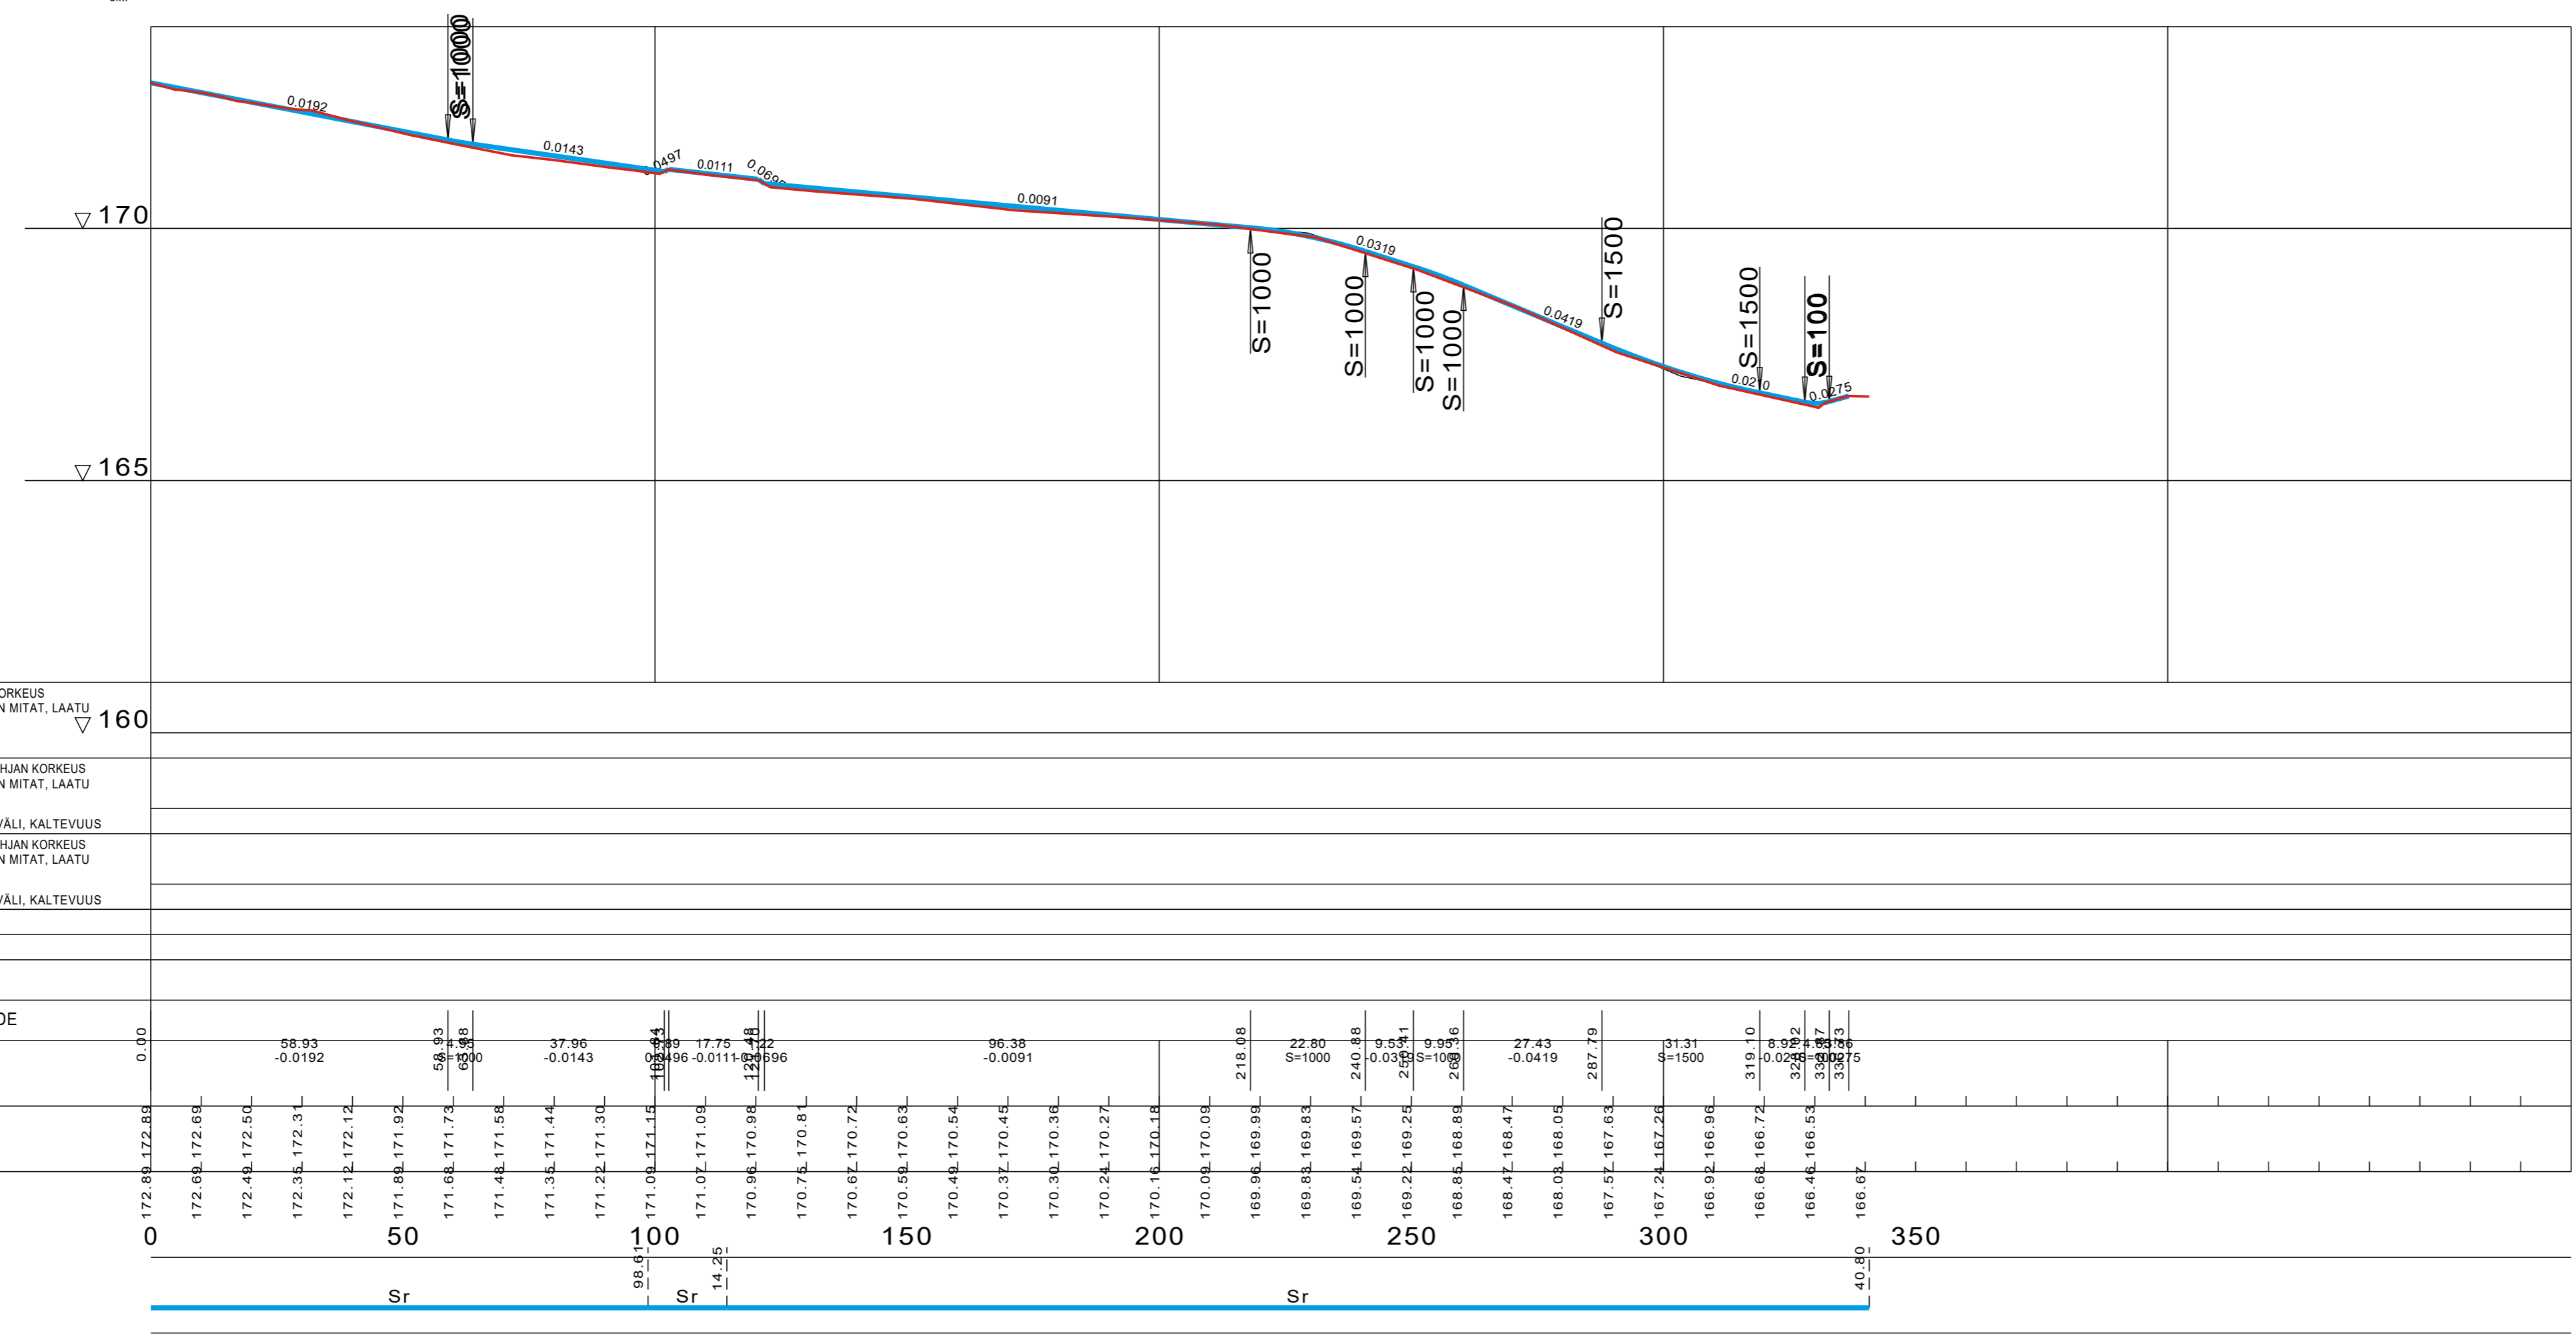

VESIJOHTO	LAEN KORKEUS PUTKEN MITAT, LAATU ▽ 160
HULEVESIVEMÄRI	SISÄPOHJAN KORKEUS PUTKEN MITAT, LAATU PAAU KAIVOVALI, KALTEVUUS
JÄTEVESIVEMÄRI	SISÄPOHJAN KORKEUS PUTKEN MITAT, LAATU PAAU KAIVOVALI, KALTEVUUS
PUTKIEN PERUSTAMISTAPA	
PÄÄLLYSRAKENNE	
MATKA	
KALTEVUUS / PYÖRISTYSSÄDE	
TASAUSVIIVAN KORKEUS	0.00
MAANPINNAN KORKEUS	172.89, 172.89, 172.69, 172.69, 172.49, 172.50, 172.35, 172.31, 172.12, 172.12, 171.89, 171.92, 171.68, 171.73, 171.48, 171.58, 171.35, 171.44, 171.22, 171.30, 171.09, 171.15, 171.07, 171.09, 170.96, 170.98, 170.75, 170.81, 170.67, 170.72, 170.59, 170.63, 170.49, 170.54, 170.37, 170.45, 170.30, 170.36, 170.24, 170.27, 170.16, 170.18, 170.09, 170.09, 169.96, 169.99, 169.83, 169.83, 169.54, 169.57, 169.22, 169.25, 168.85, 168.89, 168.47, 168.47, 168.03, 168.05, 167.57, 167.63, 167.24, 167.26, 166.92, 166.96, 166.68, 166.72, 166.46, 166.53, 166.46, 166.53, 166.67
PAALUTUS	0, 50, 100, 150, 200, 250, 300, 350
KAAREVUUS	Sr, Sr, Sr
AJORADAN SIVUKALTEVUUS	

TYYPPIPOIKKILEIKKAUS  
1:100

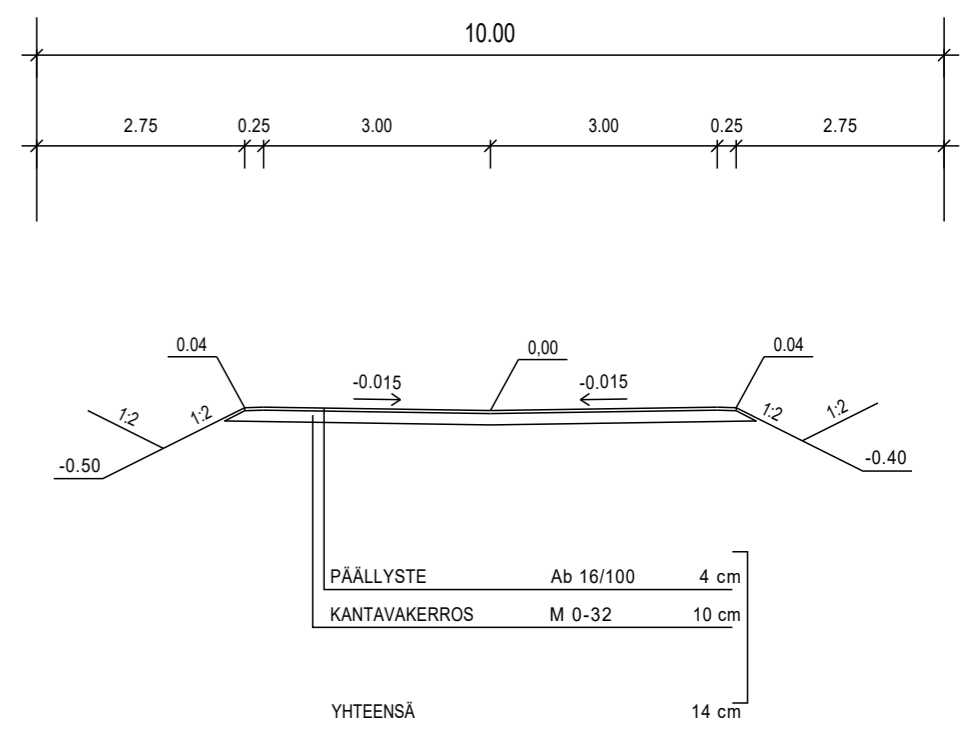

KAUPUNKI KUHMO	KYLÄ KYLÄ	VIIRANOMAISTEN ARKISTOINTIMERKINTÖJÄ VARTEN
TOIMENPIDE KATUSANEERAUS	KOHDE PAJAKKAKATU	PIIRUSTUSLAI LUONNOS
		PIIRUSTUKSEN SISÄLTÖ PITUUSLEIKKAUS 1:1000/100 POIKKILEIKKAUS 1:100
		ALA KATU
		PIIRITÄJÄ TERO_UHLBÄCK
		PIIRUSTUSNUMERO PIIR.NRO
		PAIVAYS 27.2.2026